


PARTER - MIESZKANIE NR1

m1

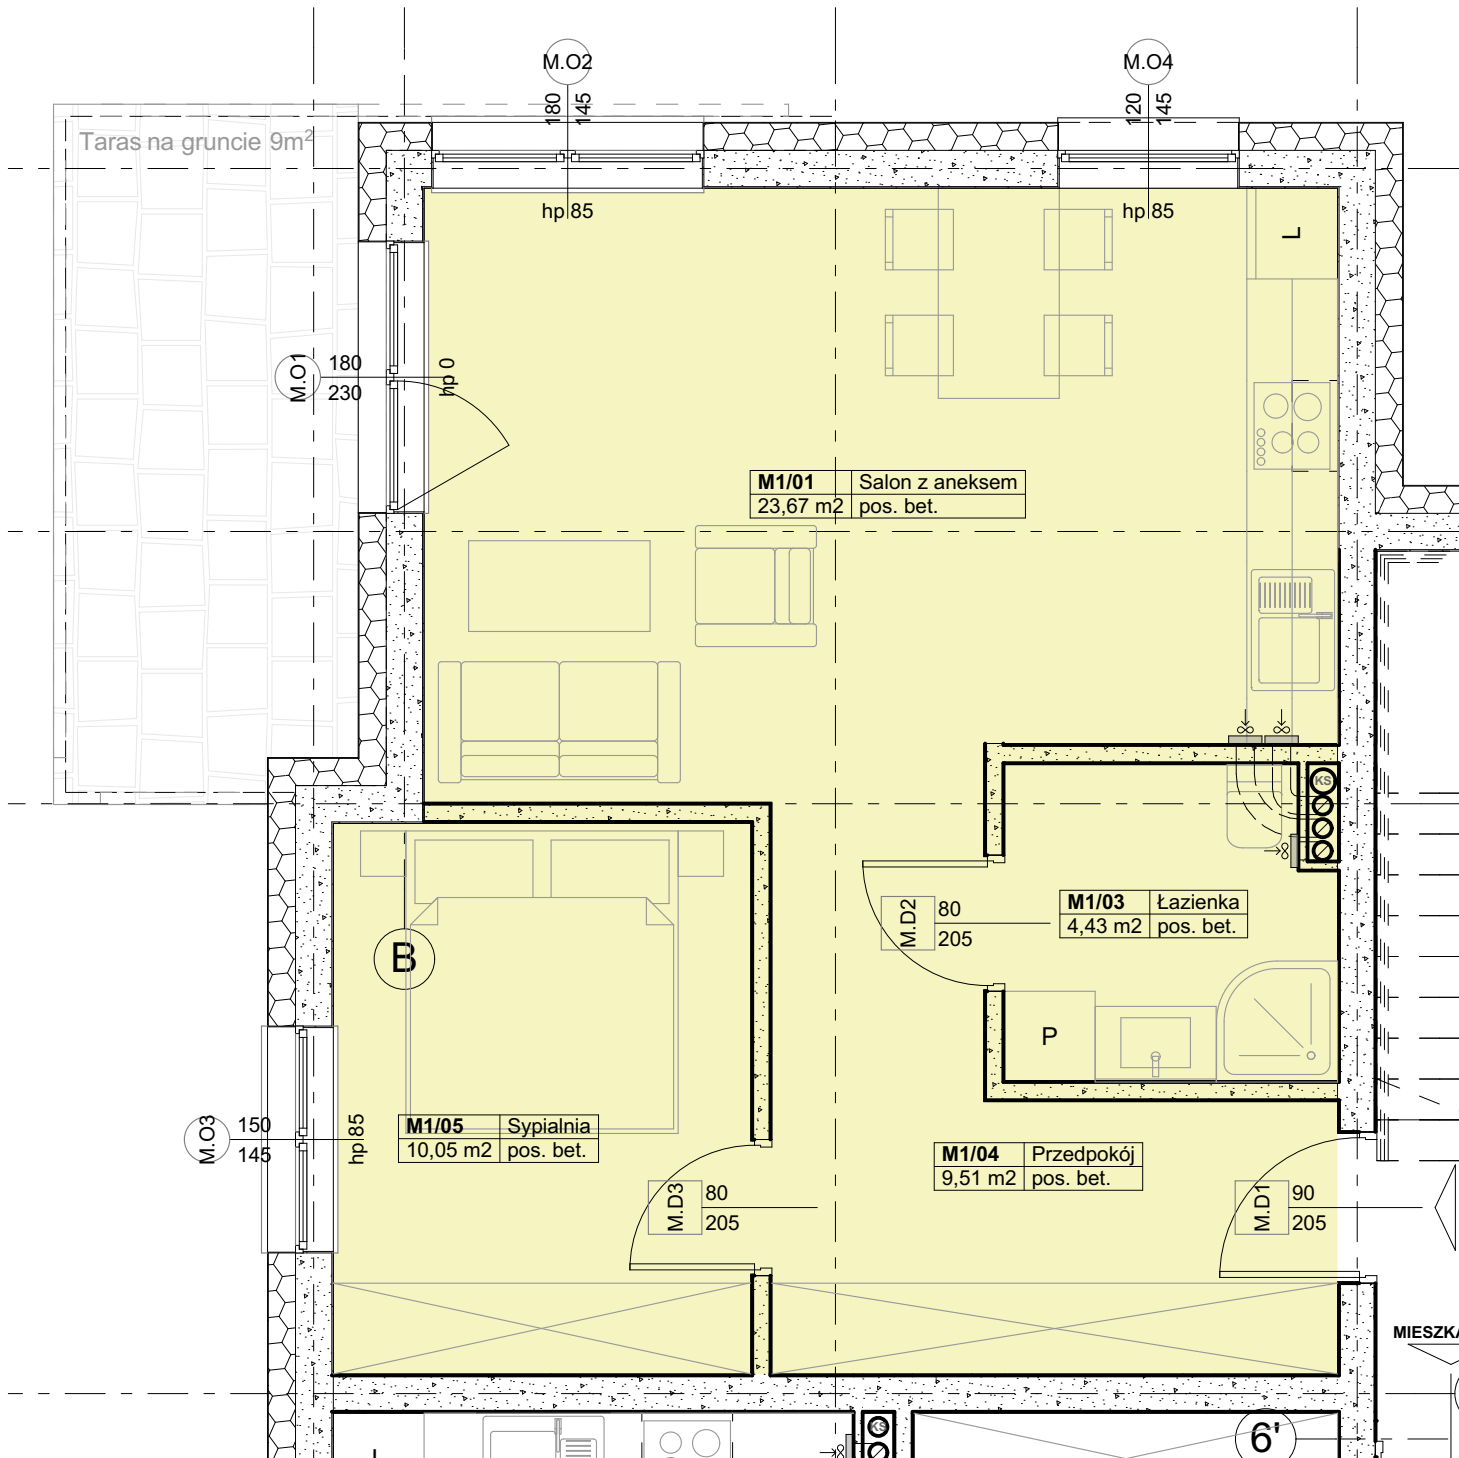

Zestawienie Pomieszczeń MIESZKANIE 1

Lokal / Strefa	Nr pom.	Nazwa pom.	Typ podłogi w stanie deweloperskim	Powierzchnia
Mieszkanie 1				
	M1/01	Salon z aneksem	pos. bet.	23,67
	M1/03	Łazienka	pos. bet.	4,43
	M1/04	Przedpokój	pos. bet.	9,51
	M1/05	Sypialnia	pos. bet.	10,05
				47,66 m²

*Projektowane powierzchnie użytkowe jako wartości orientacyjne, mogą się nieznacznie różnić po realizacji.

