


PARTER - MIESZKANIE NR4

m4

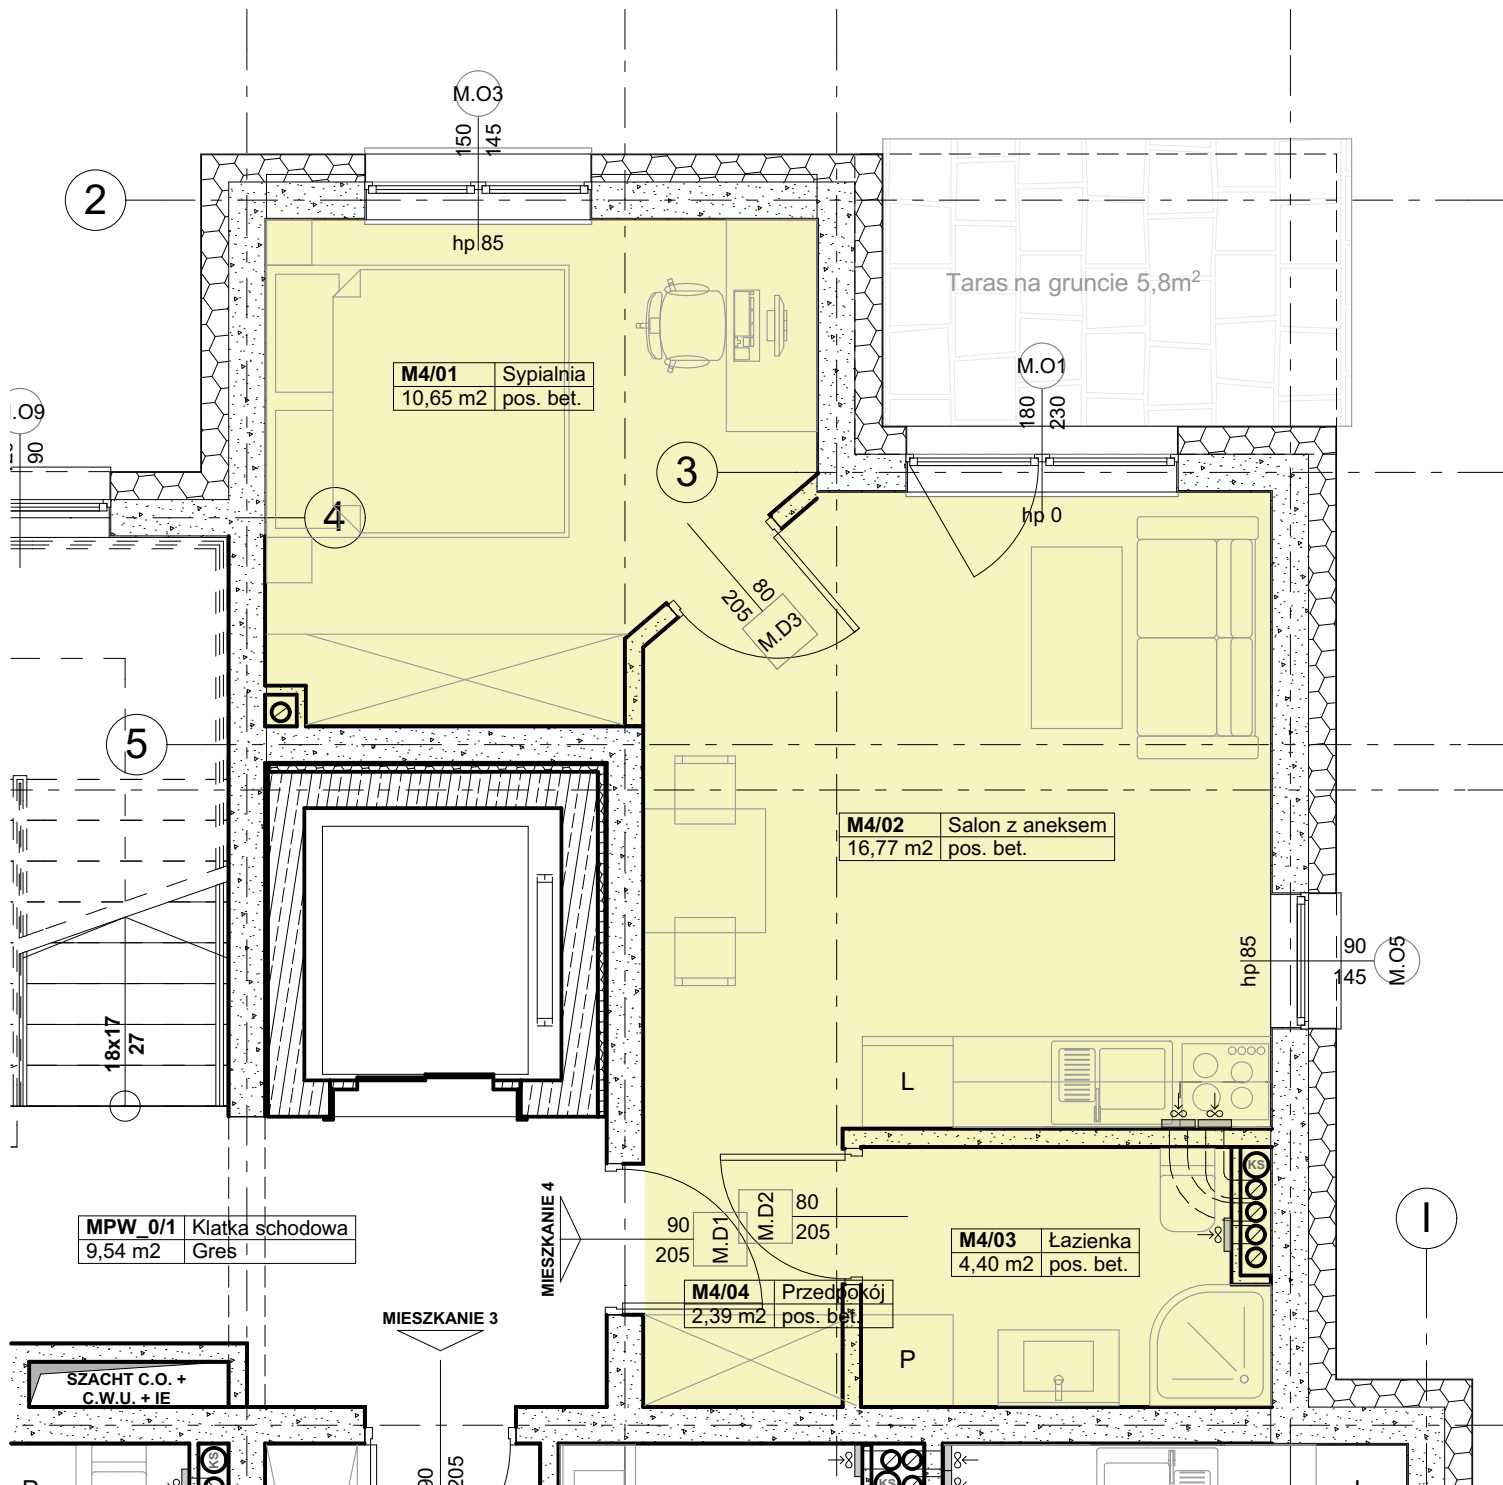

Zestawienie Pomieszczeń MIESZKANIE 4

Lokal / Strefa	Nr pom.	Nazwa pom.	Typ podłogi w stanie deweloperskim	Powierzchnia
Mieszkanie 4				
	M4/01	Sypialnia	pos. bet.	10,65
	M4/02	Salon z aneksem	pos. bet.	16,77
	M4/03	Łazienka	pos. bet.	4,40
	M4/04	Przedpokój	pos. bet.	2,39
				34,21 m²

*Projektowane powierzchnie użytkowe jako wartości orientacyjne, mogą się nieznacznie różnić po realizacji.

