


# PIĘTRO I - MIESZKANIE NR6

# m6

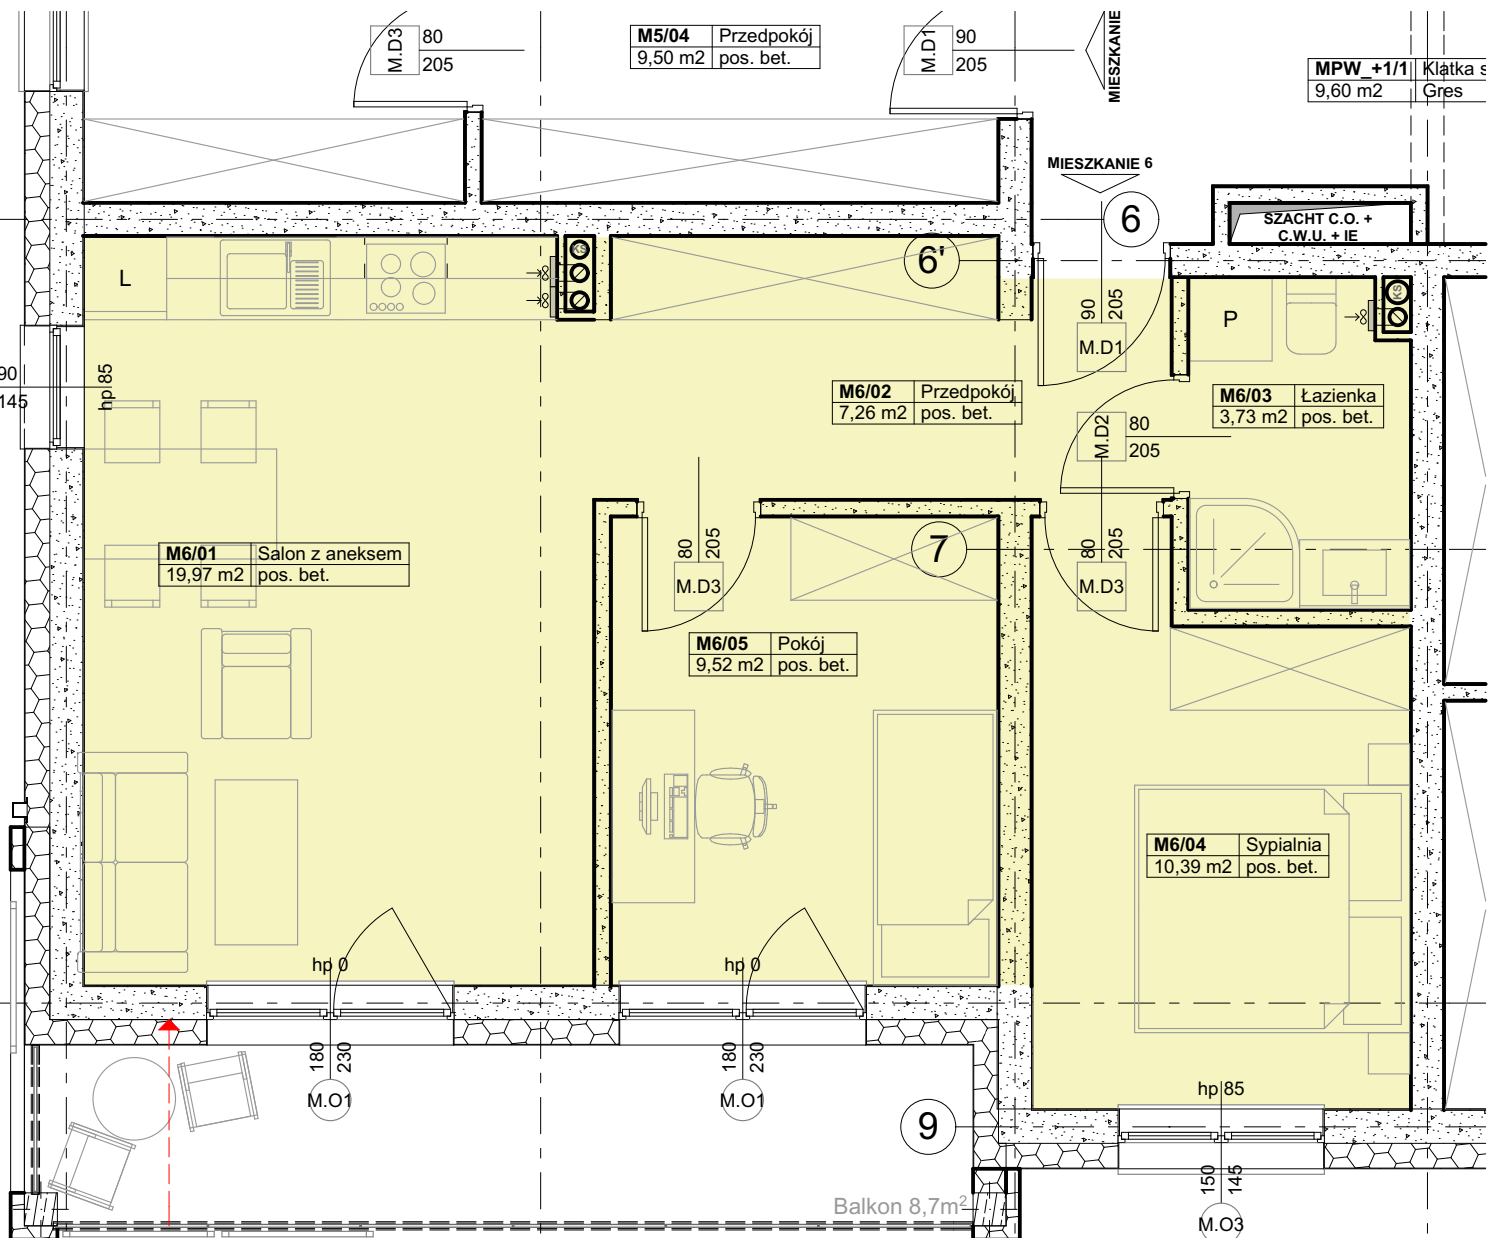

Zestawienie Pomieszczeń MIESZKANIE 6

Lokal / Strefa	Nr pom.	Nazwa pom.	Typ podłogi w stanie deweloperskim	Powierzchnia
<b>Mieszkanie 6</b>				
	M6/01	Salon z aneksem	pos. bet.	19,97
	M6/02	Przedpokój	pos. bet.	7,26
	M6/03	Łazienka	pos. bet.	3,73
	M6/04	Sypialnia	pos. bet.	10,39
	M6/05	Pokój	pos. bet.	9,52
				<b>50,87 m<sup>2</sup></b>

\*Projektowane powierzchnie użytkowe jako wartości orientacyjne, mogą się nieznacznie różnić po realizacji.

