


PIĘTRO I - MIESZKANIE NR7

m7

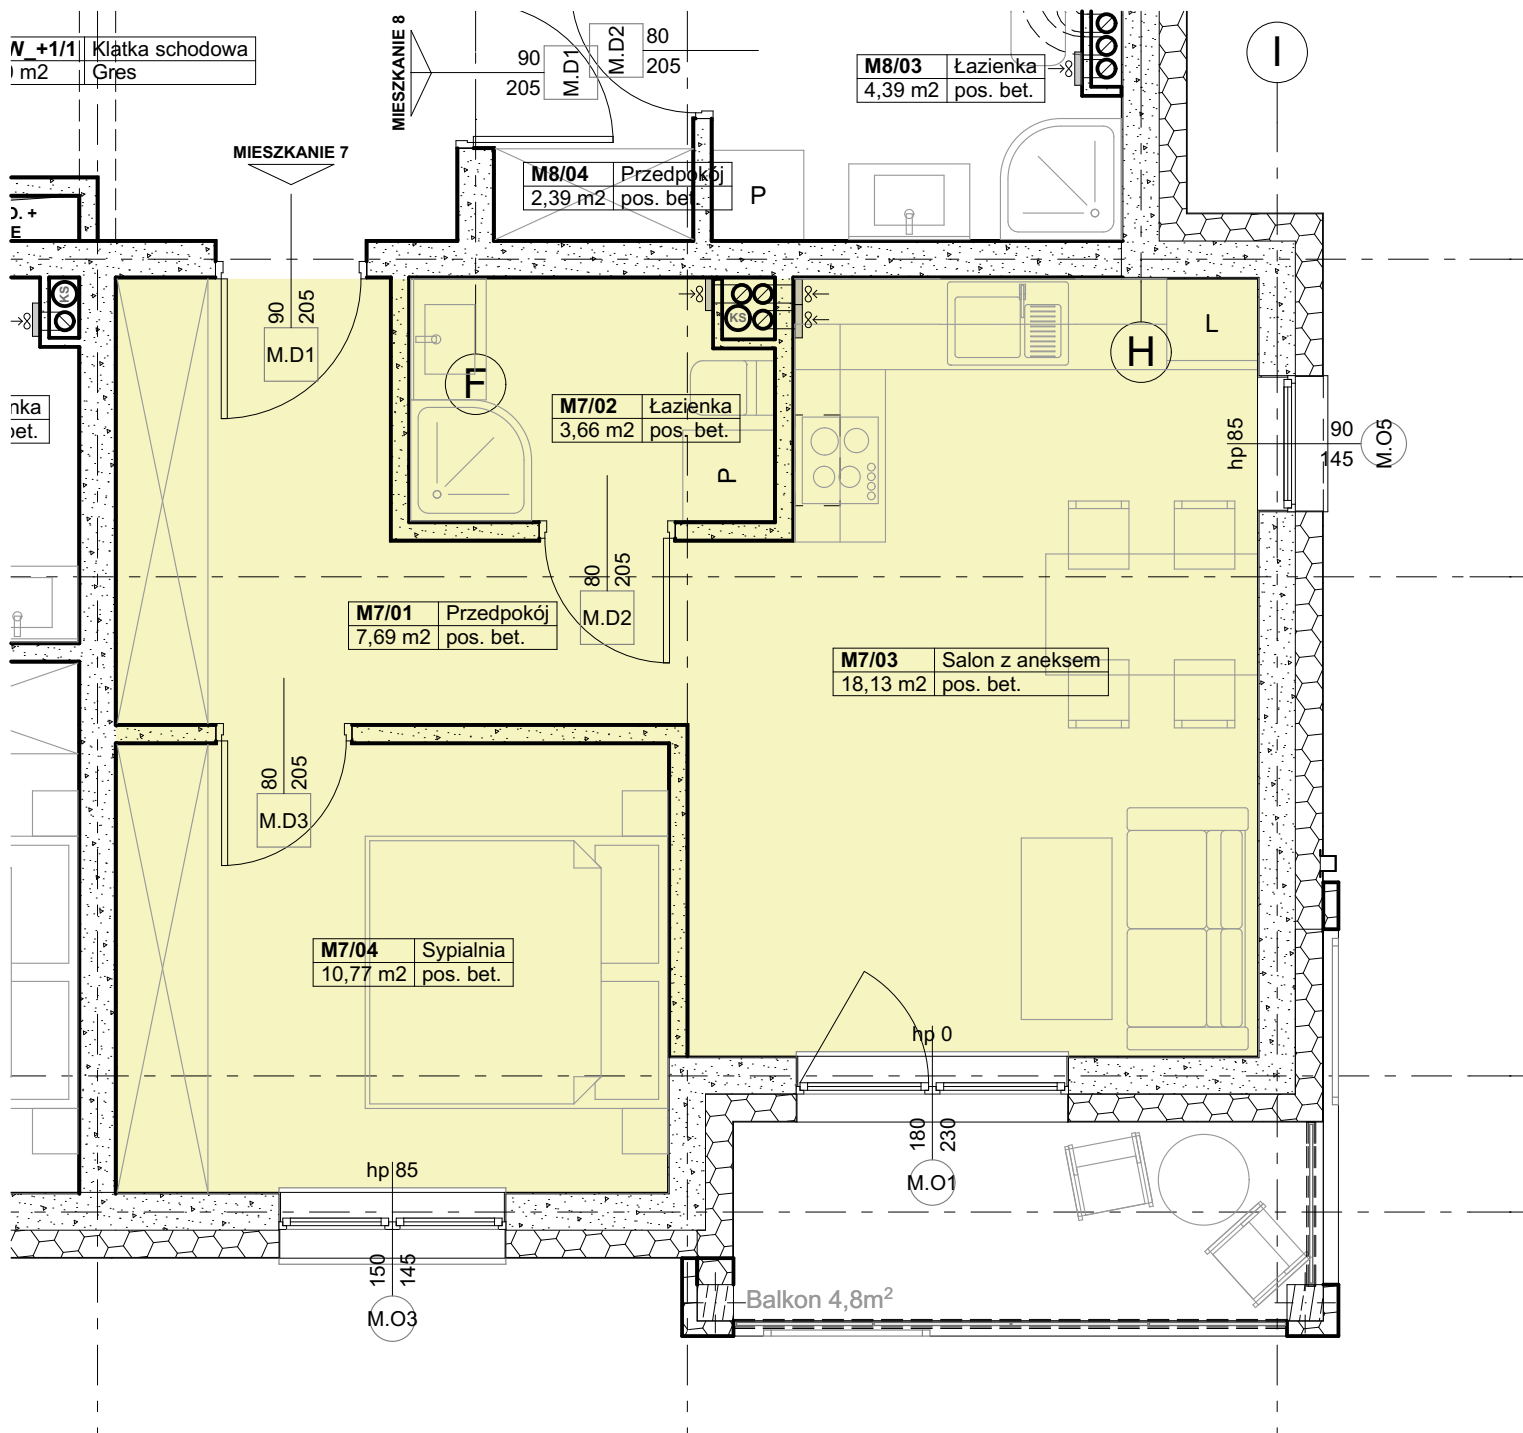

Zestawienie Pomieszczeń MIESZKANIE 7

Lokal / Strefa	Nr pom.	Nazwa pom.	Typ podłogi w stanie deweloperskim	Powierzchnia
Mieszkanie 7				
	M7/01	Przedpokój	pos. bet.	7,69
	M7/02	Łazienka	pos. bet.	3,66
	M7/03	Salon z aneksem	pos. bet.	18,13
	M7/04	Sypialnia	pos. bet.	10,77
				40,25 m²

*Projektowane powierzchnie użytkowe jako wartości orientacyjne, mogą się nieznacznie różnić po realizacji.

