


PIĘTRO I - MIESZKANIE NR8

m8

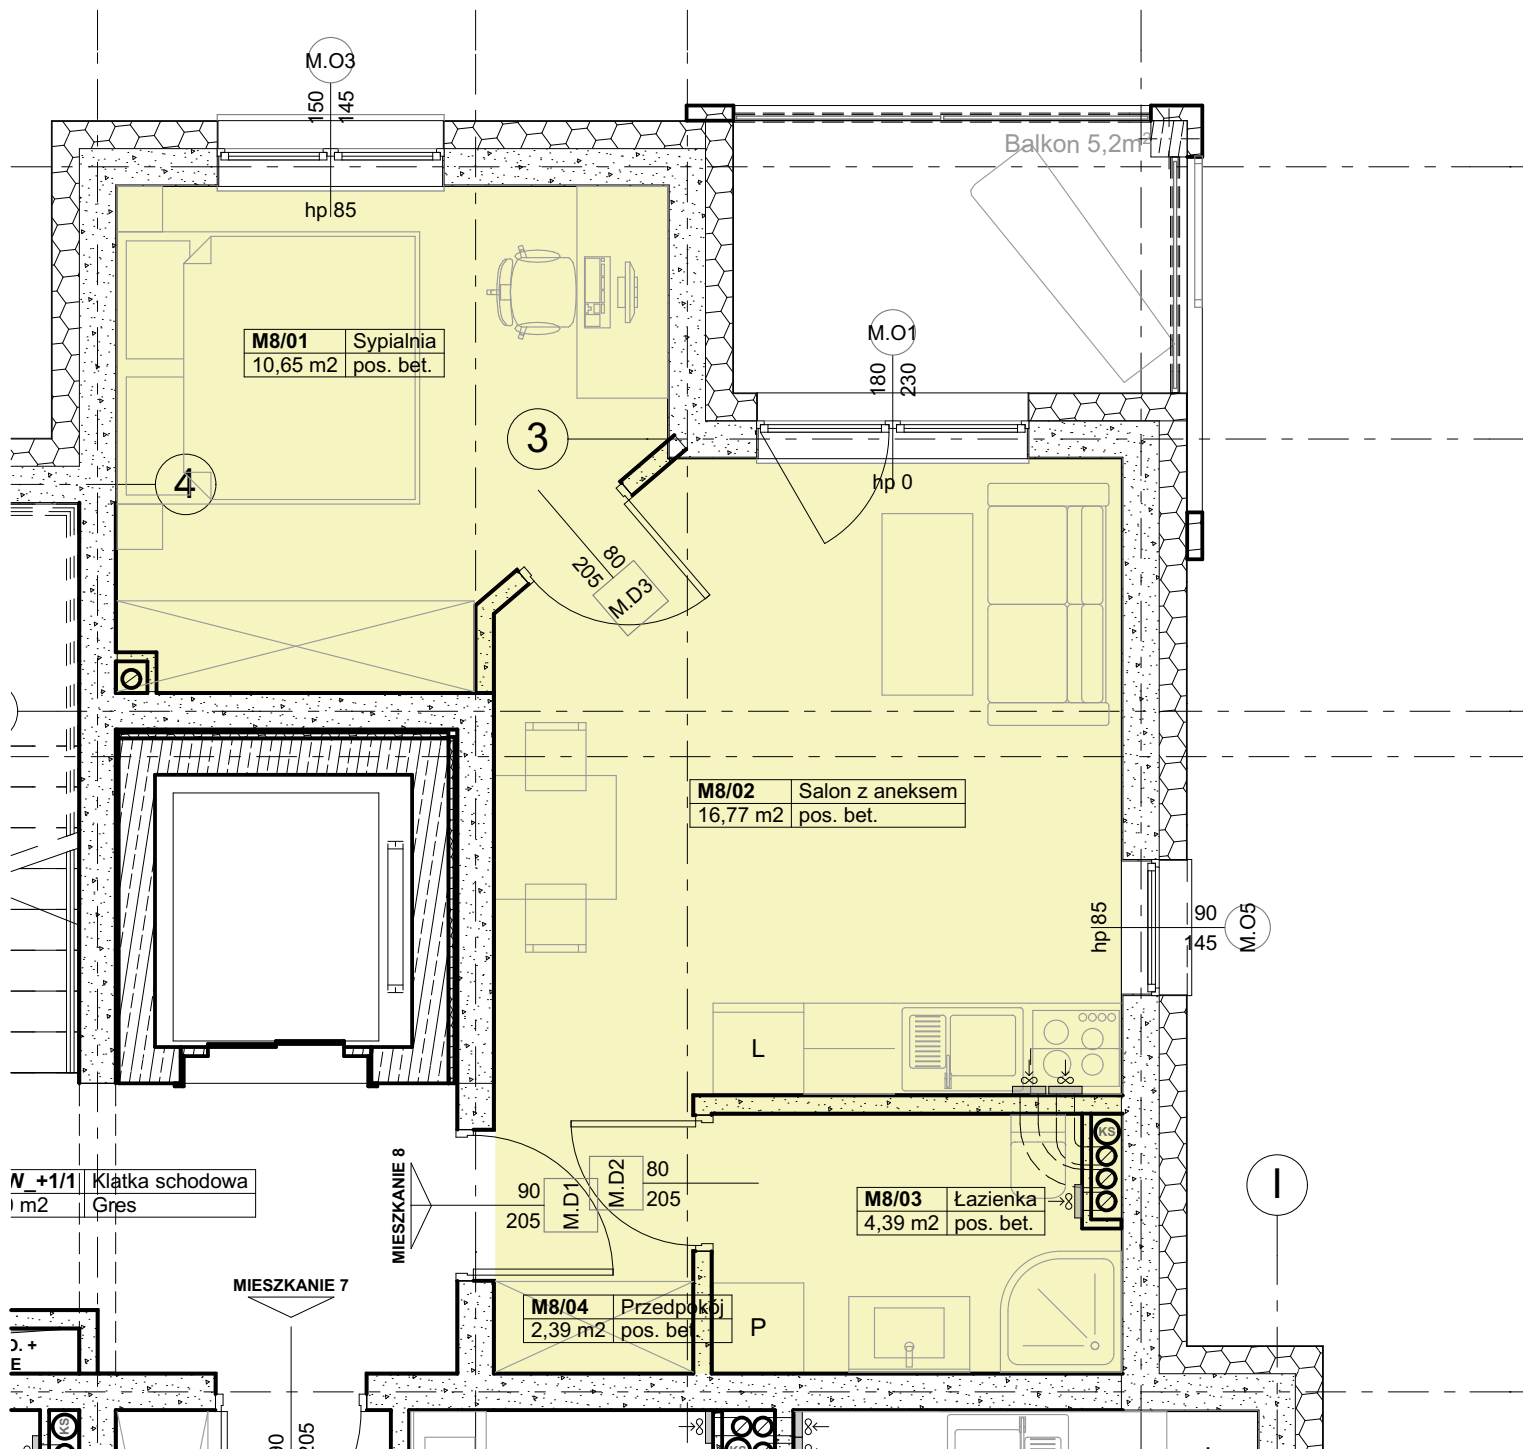

Zestawienie Pomieszczeń MIESZKANIE 8

Lokal / Strefa	Nr pom.	Nazwa pom.	Typ podłogi w stanie deweloperskim	Powierzchnia
Mieszkanie 8				
	M8/01	Sypialnia	pos. bet.	10,65
	M8/02	Salon z aneksem	pos. bet.	16,77
	M8/03	Łazienka	pos. bet.	4,40
	M8/04	Przedpokój	pos. bet.	2,39
				34,21 m²

*Projektowane powierzchnie użytkowe jako wartości orientacyjne, mogą się nieznacznie różnić po realizacji.

