
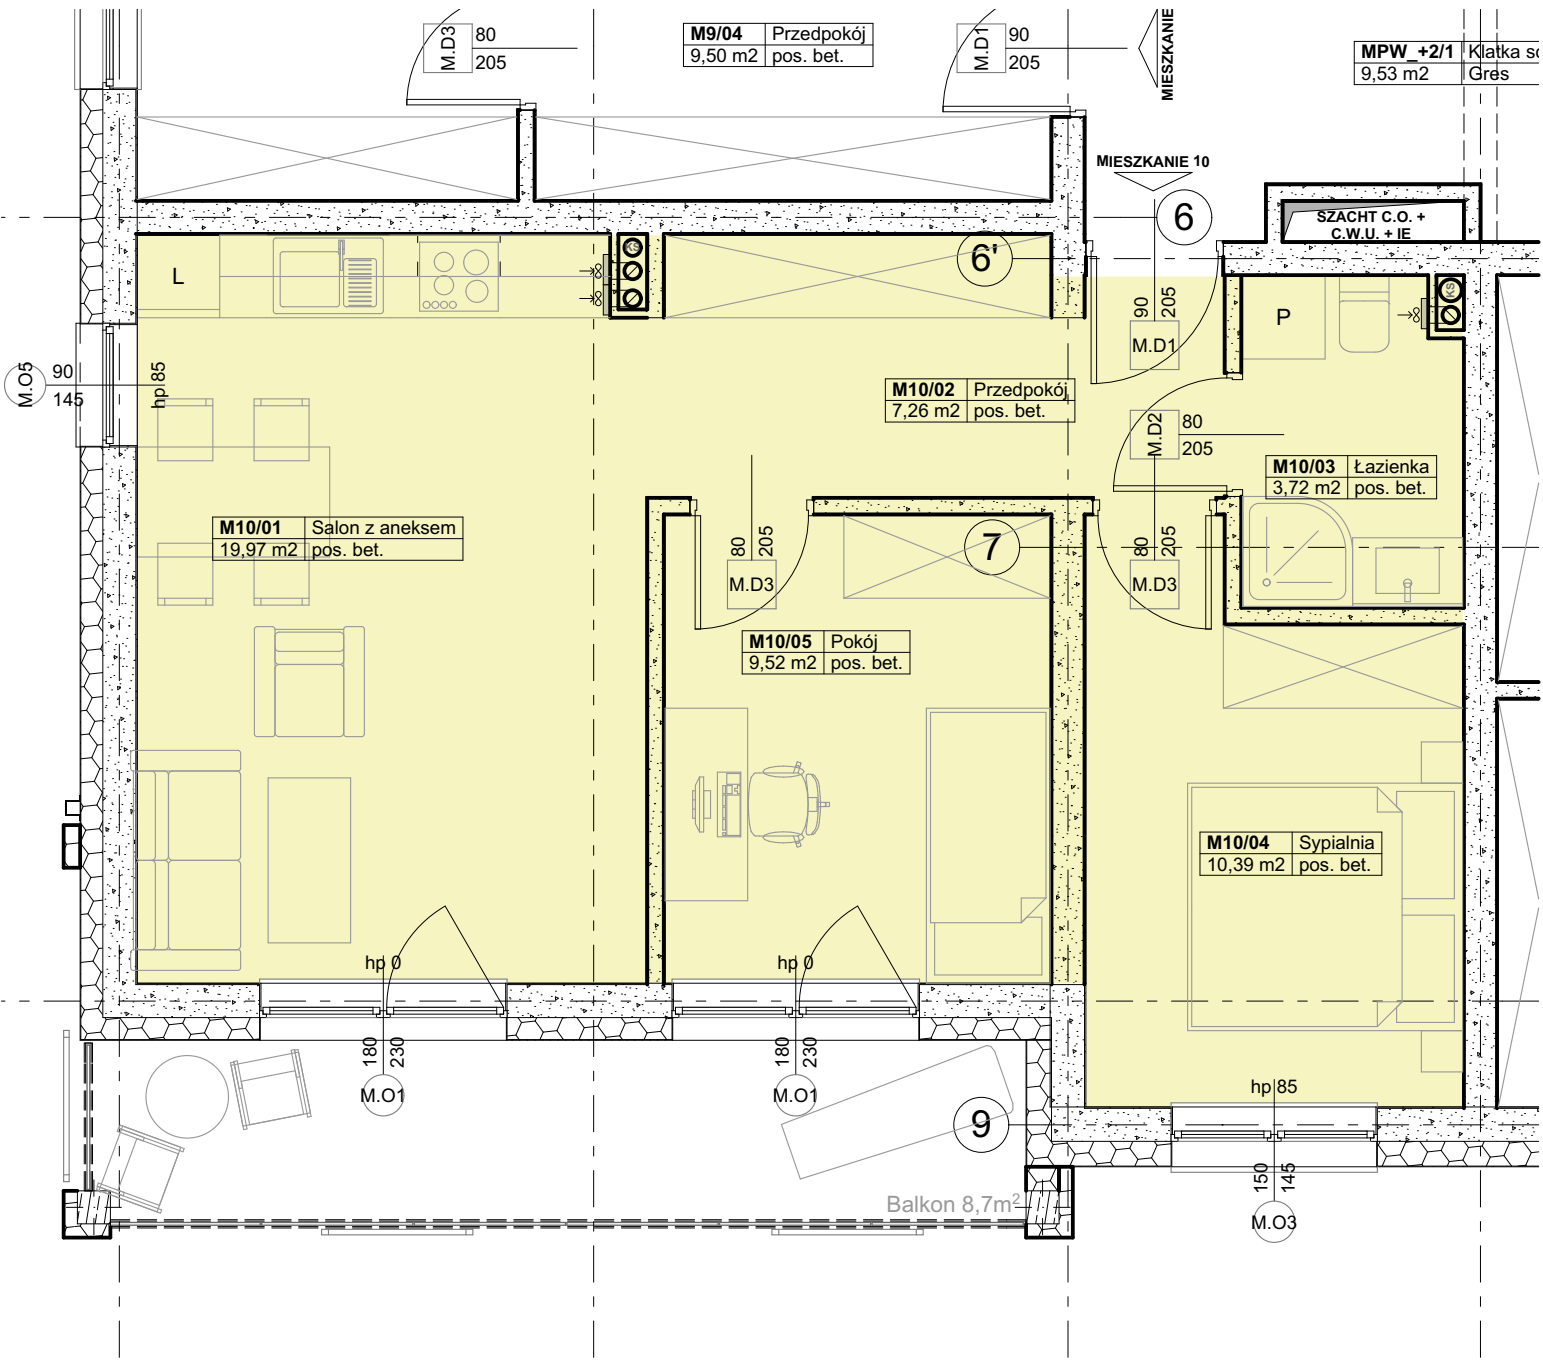


PIĘTRO II - MIESZKANIE NR10

m10

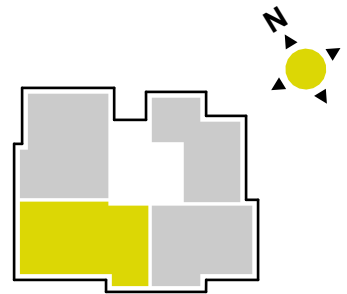

Zestawienie Pomieszczeń MIESZKANIE 10

Lokal / Strefa	Nr pom.	Nazwa pom.	Typ podłogi w stanie deweloperskim	Powierzchnia
Mieszkanie 10				
	M10/01	Salon z aneksem	pos. bet.	19,97
	M10/02	Przedpokój	pos. bet.	7,26
	M10/03	Łazienka	pos. bet.	3,72
	M10/04	Sypialnia	pos. bet.	10,39
	M10/05	Pokój	pos. bet.	9,52
				50,86 m²

*Projektowane powierzchnie użytkowe jako wartości orientacyjne, mogą się nieznacznie różnić po realizacji.

