


PIĘTRO II - MIESZKANIE NR11

m11

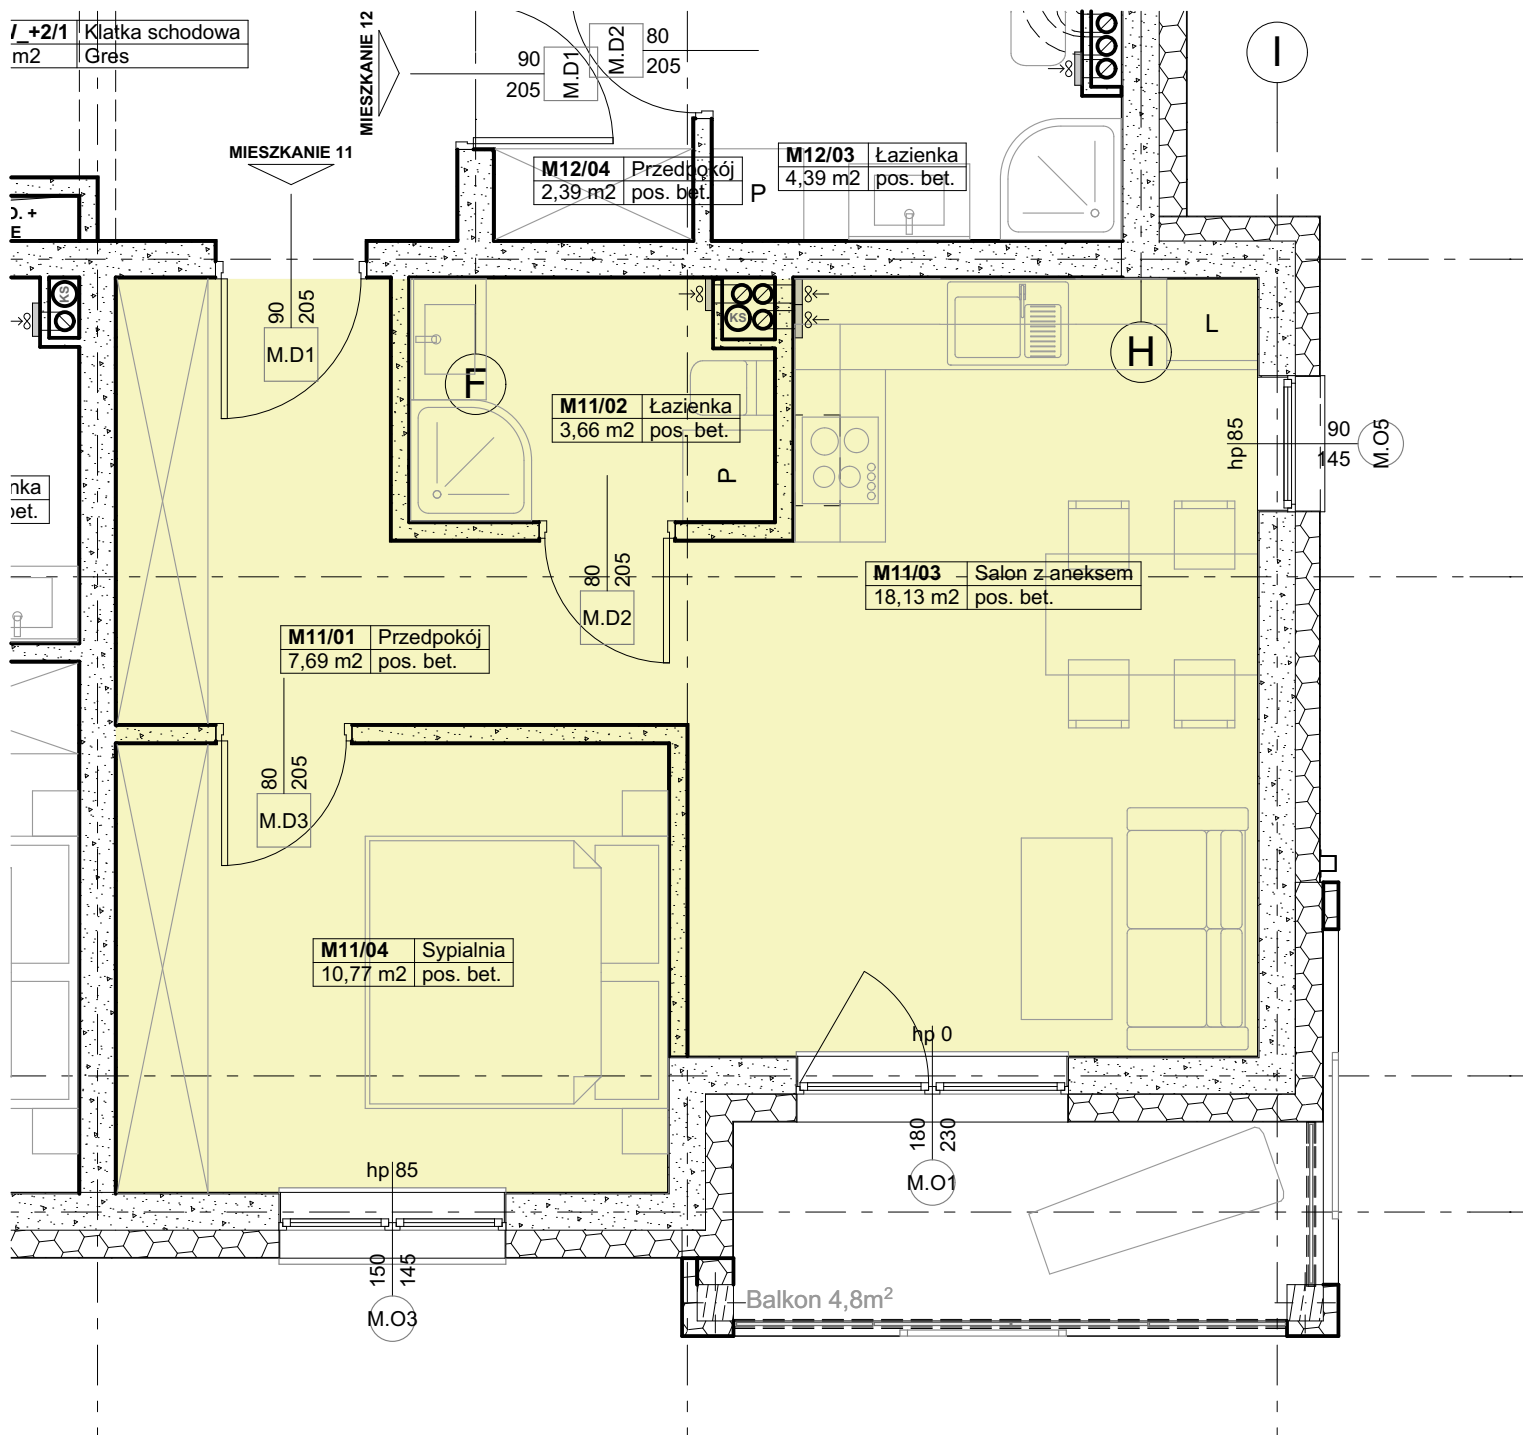

Zestawienie Pomieszczeń MIESZKANIE 11

Lokal / Strefa	Nr pom.	Nazwa pom.	Typ podłogi w stanie deweloperskim	Powierzchnia
Mieszkanie 11				
	M11/01	Przedpokój	pos. bet.	7,69
	M11/02	Łazienka	pos. bet.	3,66
	M11/03	Salon z aneksem	pos. bet.	18,13
	M11/04	Sypialnia	pos. bet.	10,77
				40,25 m ²

*Projektowane powierzchnie użytkowe jako wartości orientacyjne, mogą się nieznacznie różnić po realizacji.

