
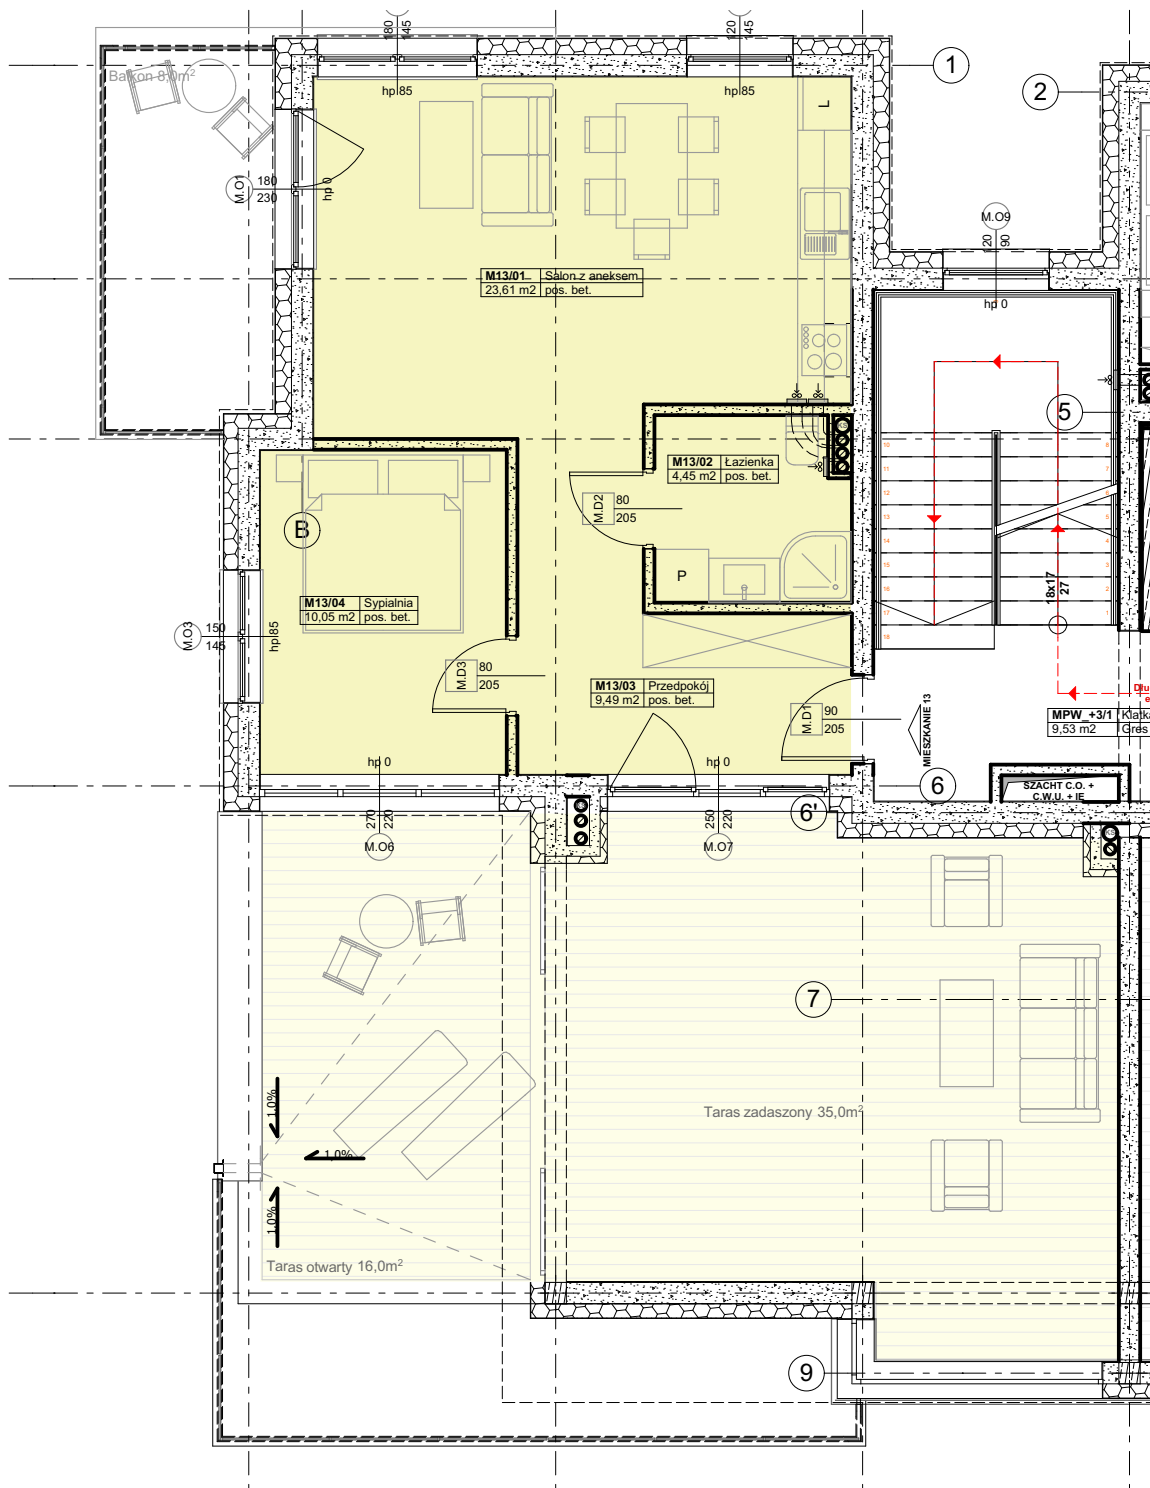


PIĘTRO III - MIESZKANIE NR13

m13

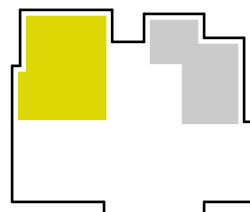

| Zestawienie Pomieszczeń MIESZKANIE 13 | | | | |
|---------------------------------------|---------|-----------------|------------------------------------|----------------------------|
| Lokal / Strefa | Nr pom. | Nazwa pom. | Typ podłogi w stanie deweloperskim | Powierzchnia |
| Mieszkanie 13 | | | | |
| | M13/01 | Salon z aneksem | pos. bet. | 23,61 |
| | M13/02 | Łazienka | pos. bet. | 4,45 |
| | M13/03 | Przedpokój | pos. bet. | 9,49 |
| | M13/04 | Sypialnia | pos. bet. | 10,05 |
| | | | | 47,60 m² |

*Projektowane powierzchnie użytkowe jako wartości orientacyjne, mogą się nieznacznie różnić po realizacji.

