
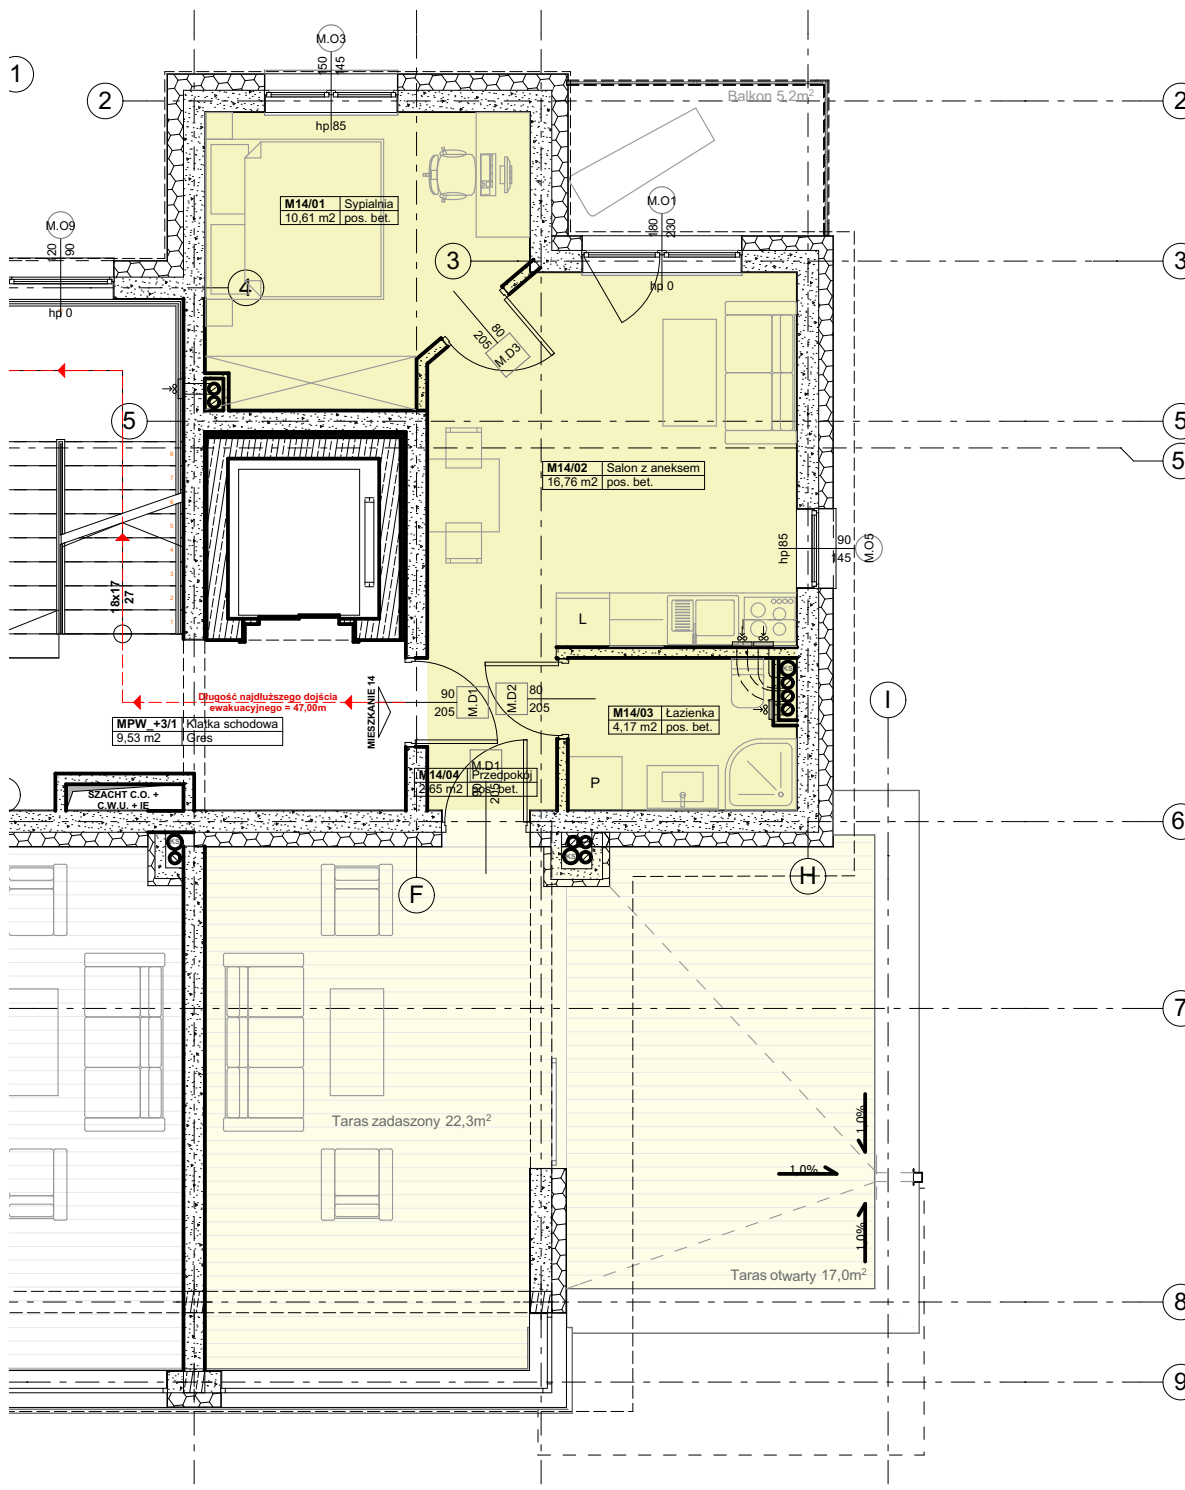


# PIĘTRO III - MIESZKANIE NR14

# m14

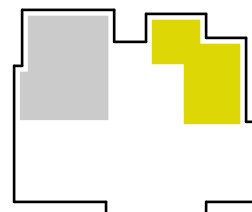

Zestawienie Pomieszczeń MIESZKANIE 14

Lokal / Strefa	Nr pom.	Nazwa pom.	Typ podłogi w stanie deweloperskim	Powierzchnia
<b>Mieszkanie 14</b>				
	M14/01	Sypialnia	pos. bet.	10,61
	M14/02	Salon z aneksem	pos. bet.	16,76
	M14/03	Łazienka	pos. bet.	4,17
	M14/04	Przedpokój	pos. bet.	2,65
				<b>34,19 m<sup>2</sup></b>

\*Projektowane powierzchnie użytkowe jako wartości orientacyjne, mogą się nieznacznie różnić po realizacji.

