


PARTER - APARTAMENT NR1

a1

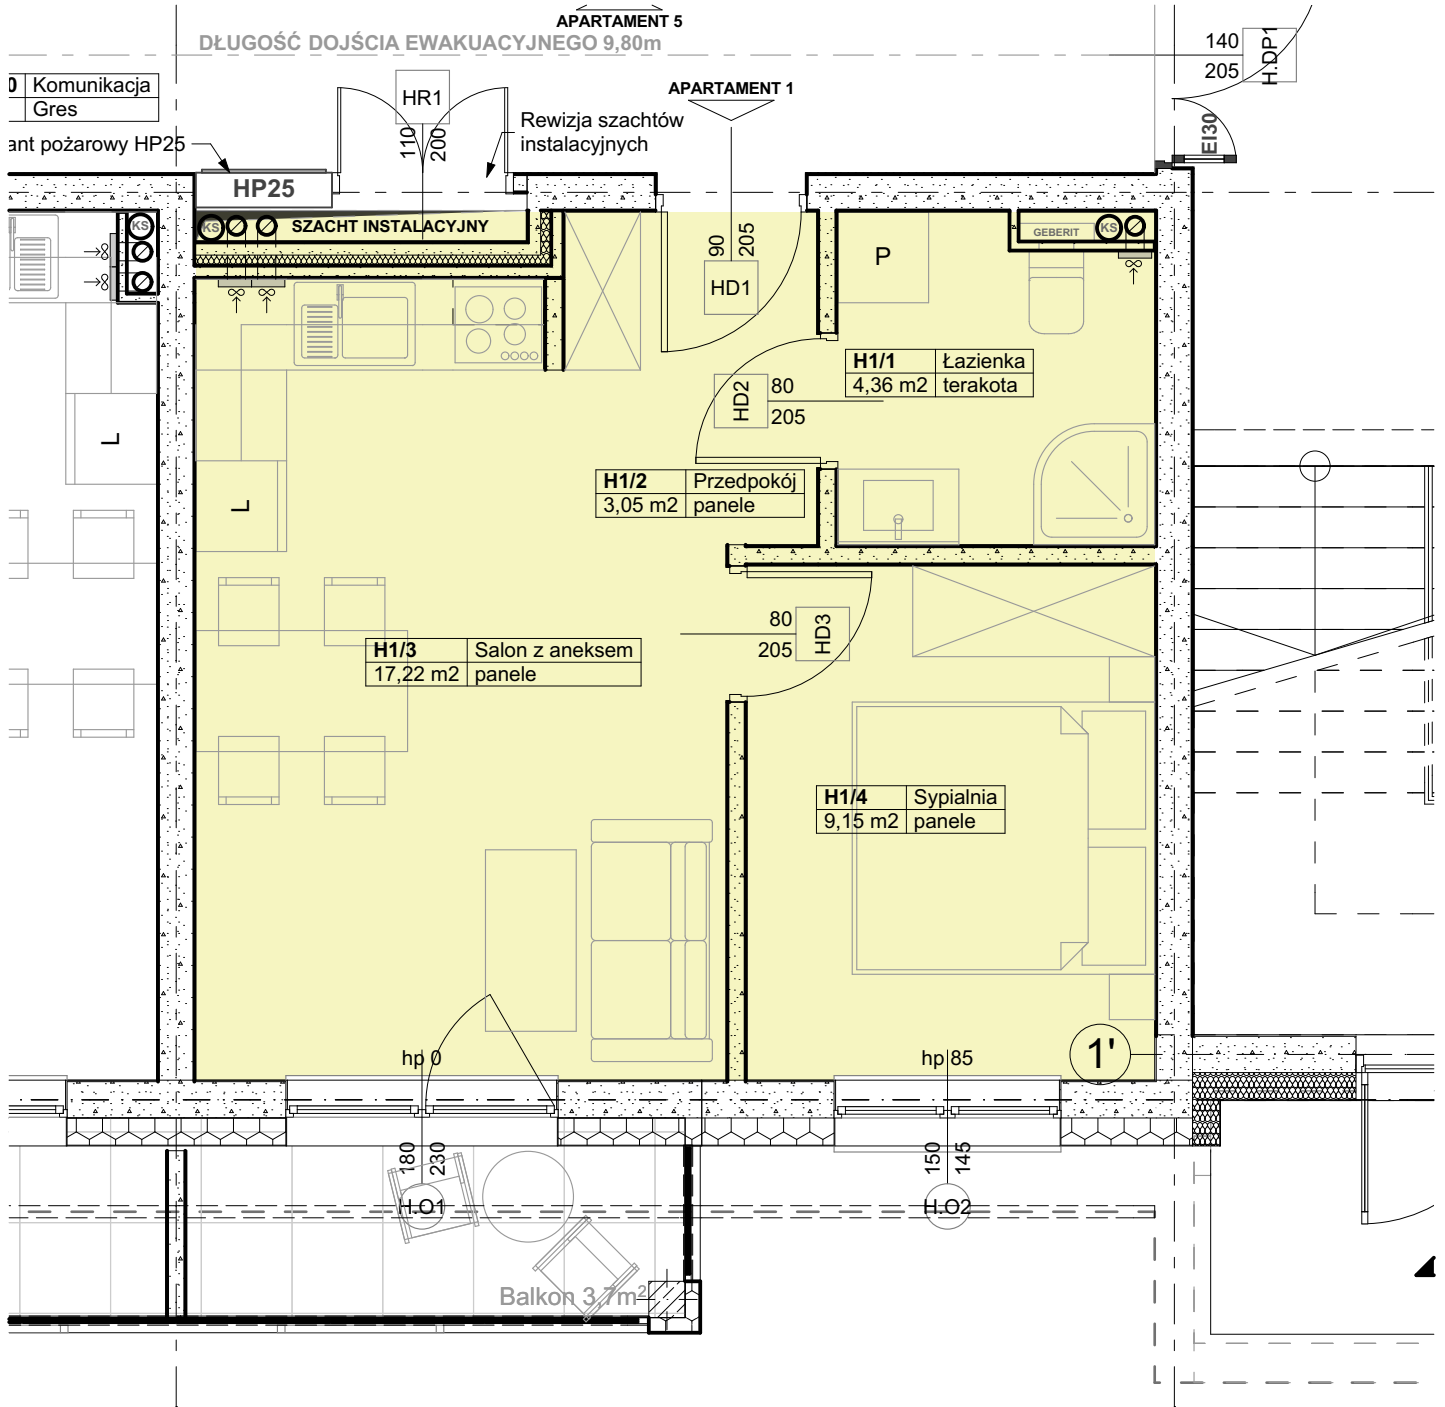

Zestawienie Pomieszczeń APARTAMENT 1

Lokal / Strefa	Nr pom.	Nazwa pom.	Typ podłogi w stanie deweloperskim	Powierzchnia
H Apartament 1				
	H1/1	Łazienka	terakota	4,36
	H1/2	Przedpokój	panele	3,05
	H1/3	Salon z aneksem	panele	17,22
	H1/4	Sypialnia	panele	9,15
				33,78 m²

*Projektowane powierzchnie użytkowe jako wartości orientacyjne, mogą się nieznacznie różnić po realizacji.

