


PARTER - APARTAMENT NR2

a2

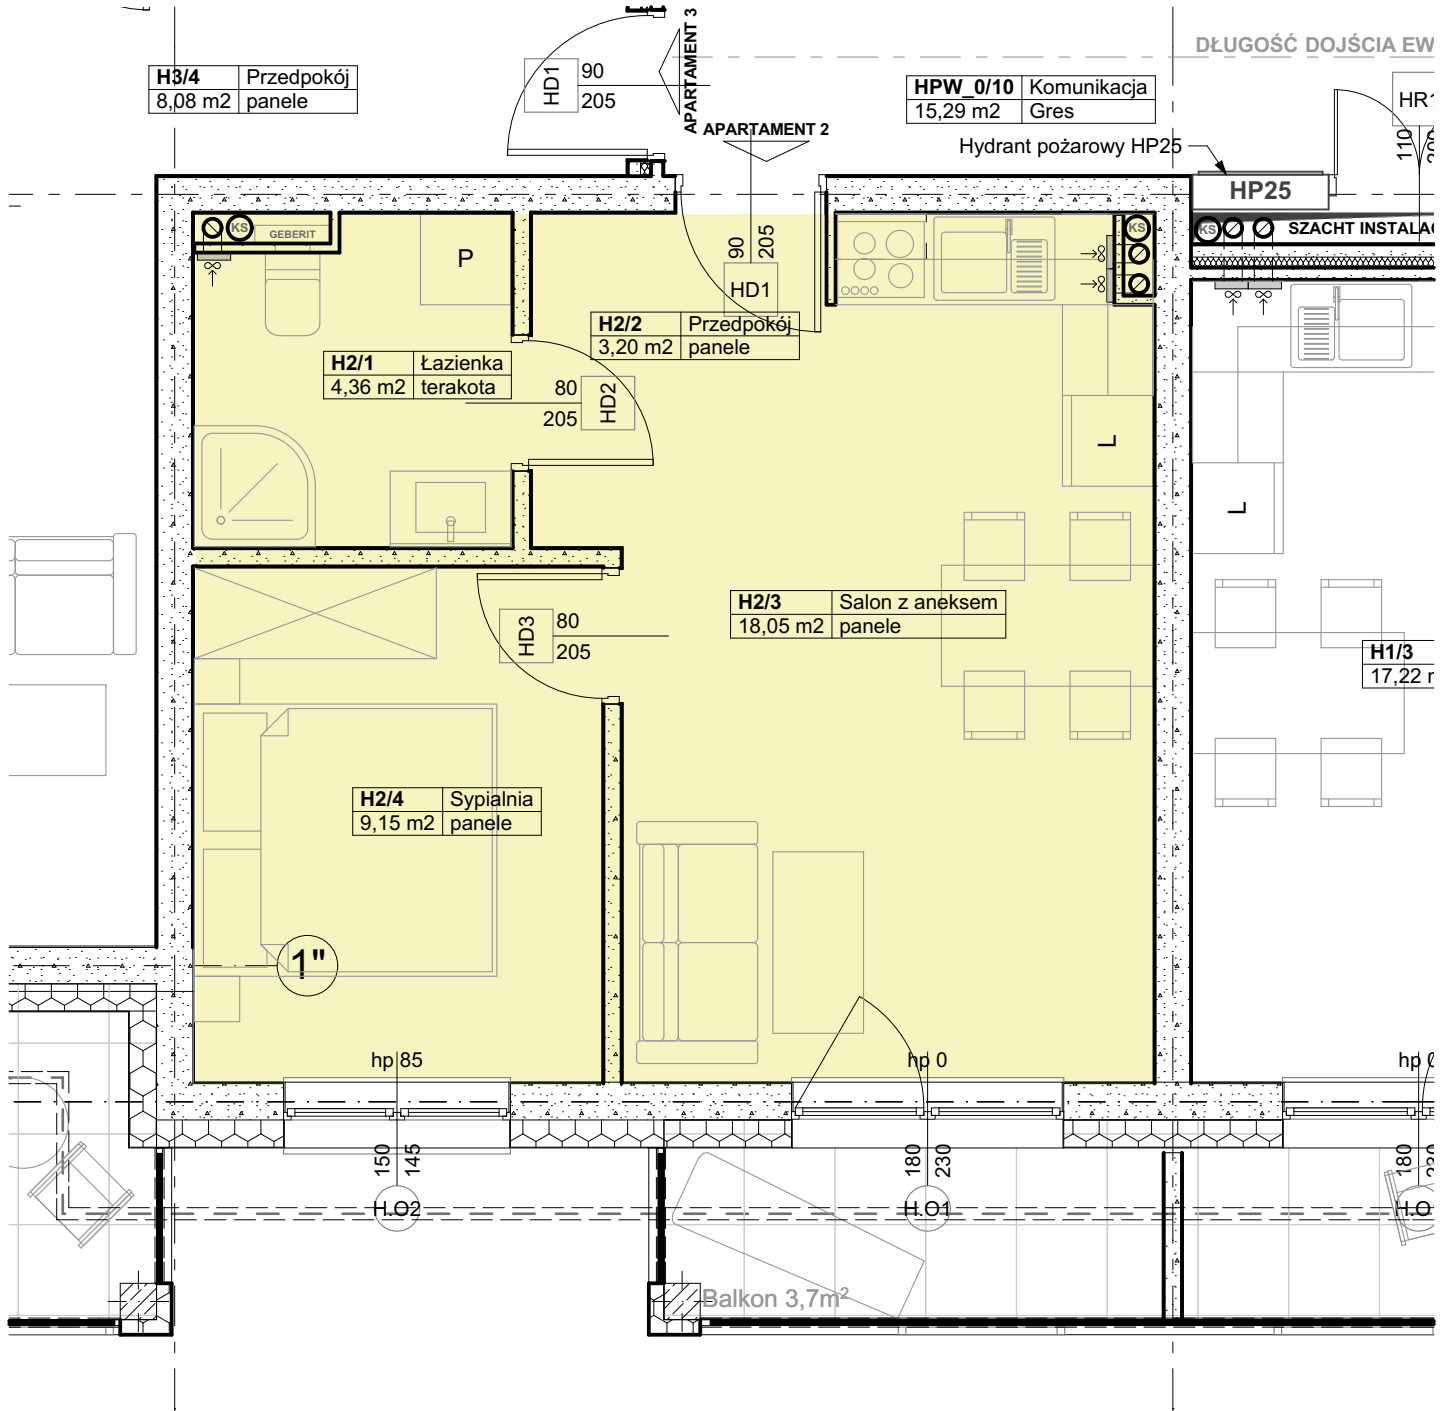

Zestawienie Pomieszczeń APARTAMENT 2

Lokal / Strefa	Nr pom.	Nazwa pom.	Typ podłogi w stanie deweloperskim	Powierzchnia
H Apartament 2				
	H2/1	Łazienka	terakota	4,36
	H2/2	Przedpokój	panele	3,20
	H2/3	Salon z aneksem	panele	18,05
	H2/4	Sypialnia	panele	9,15
				34,76 m²

*Projektowane powierzchnie użytkowe jako wartości orientacyjne, mogą się nieznacznie różnić po realizacji.

