
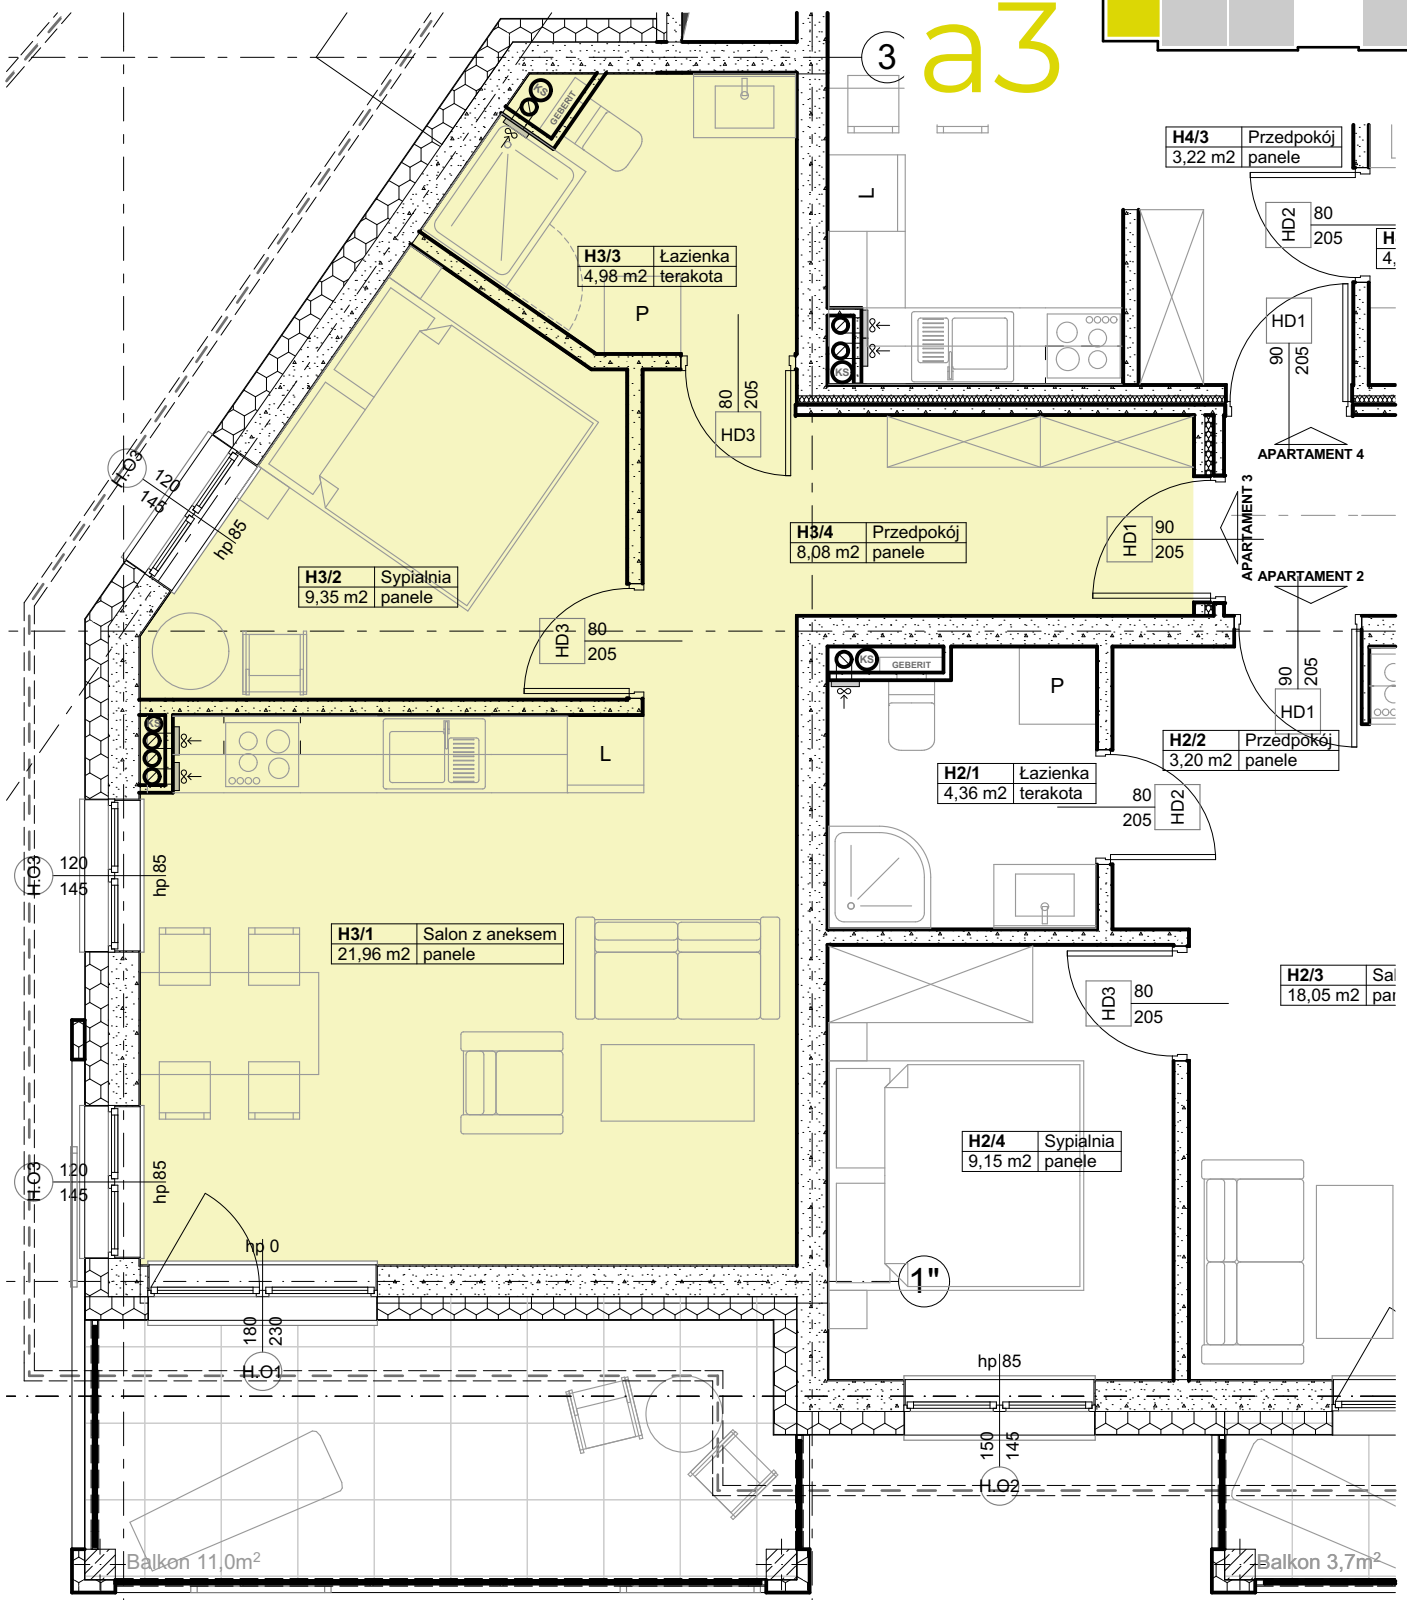


PARTER - APARTAMENT NR3

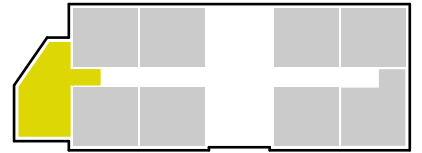

Zestawienie Pomieszczeń APARTAMENT 3

Lokal / Strefa	Nr pom.	Nazwa pom.	Typ podłogi w stanie deweloperskim	Powierzchnia
H Apartament 3				
	H3/1	Salon z aneksem	panele	21,96
	H3/2	Sypialnia	panele	9,35
	H3/3	Łazienka	terakota	4,98
	H3/4	Przedpokój	panele	8,08
				44,37 m²

*Projektowane powierzchnie użytkowe jako wartości orientacyjne, mogą się nieznacznie różnić po realizacji.

