


PARTER - APARTAMENT NR4

a4

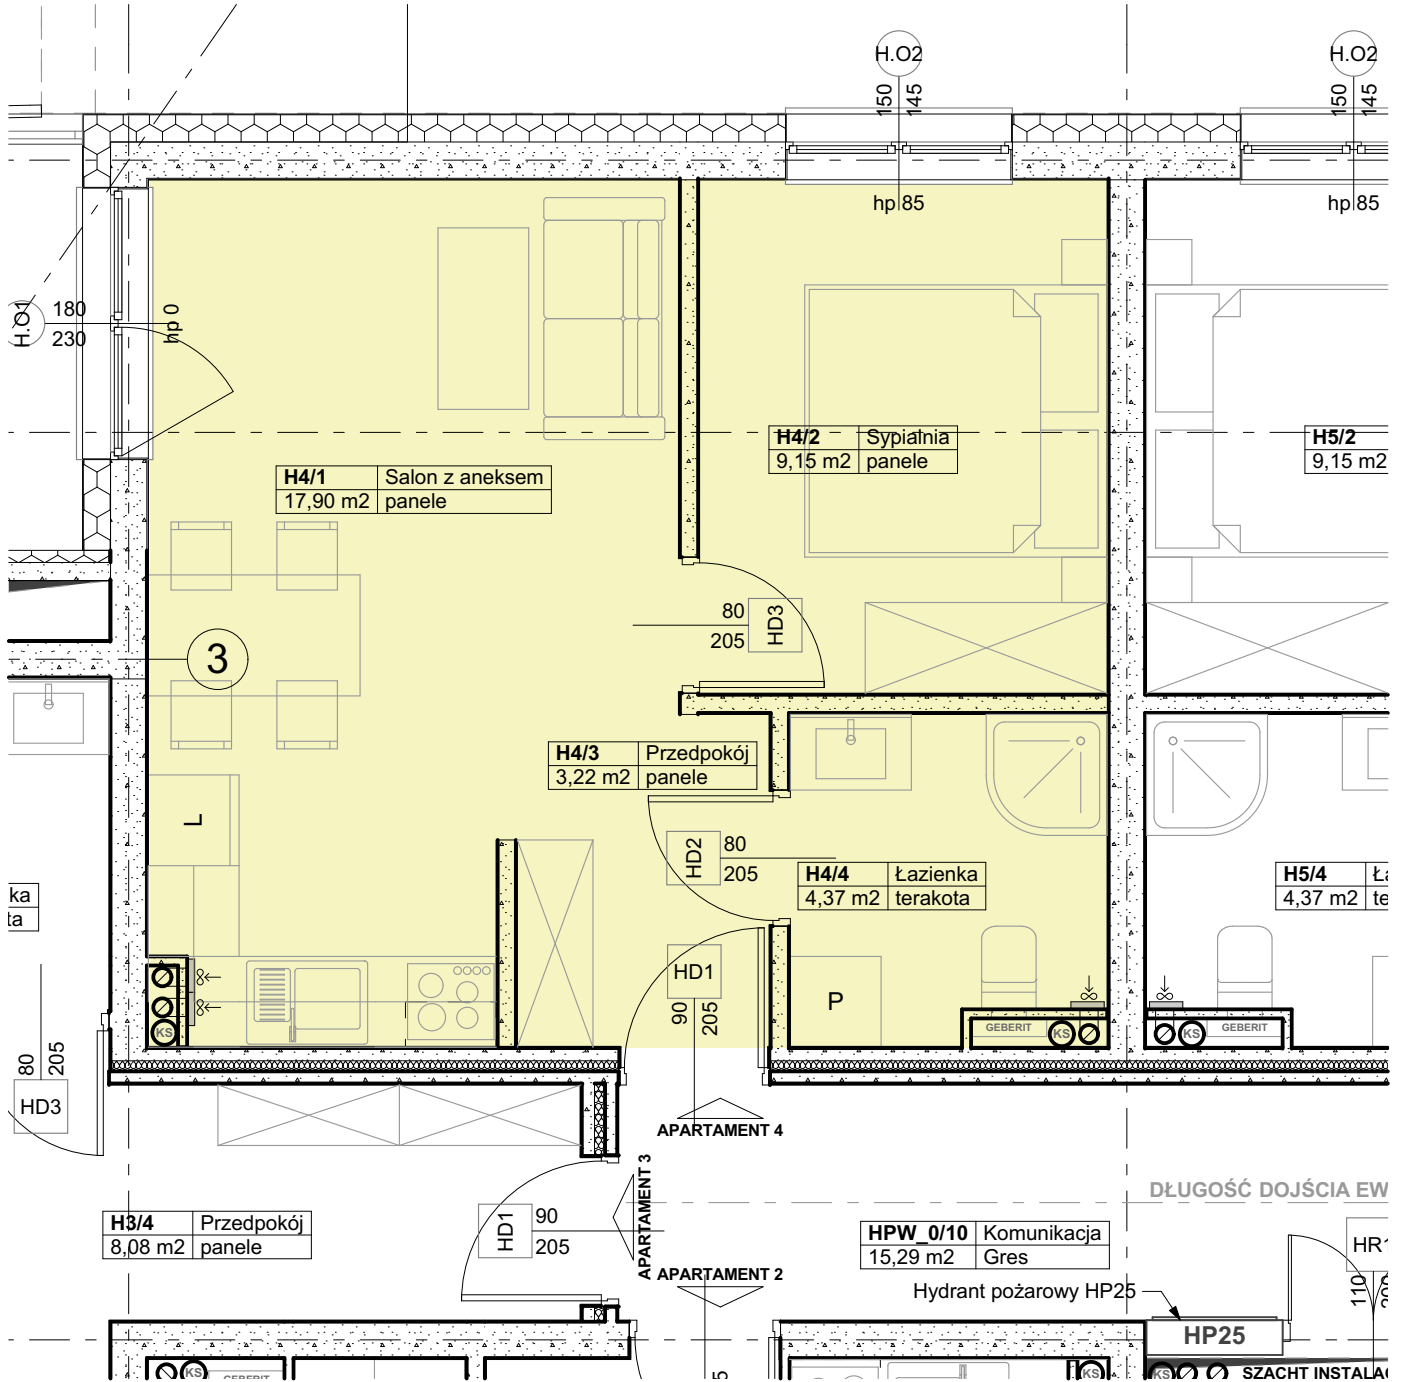

Zestawienie Pomieszczeń APARTAMENT 4

Lokal / Strefa	Nr pom.	Nazwa pom.	Typ podłogi w stanie deweloperskim	Powierzchnia
H Apartament 4				
	H4/1	Salon z aneksem	panele	17,90
	H4/2	Sypialnia	panele	9,15
	H4/3	Przedpokój	panele	3,22
	H4/4	Łazienka	terakota	4,37
				34,64 m²

*Projektowane powierzchnie użytkowe jako wartości orientacyjne, mogą się nieznacznie różnić po realizacji.

