


PARTER - APARTAMENT NR5

a5

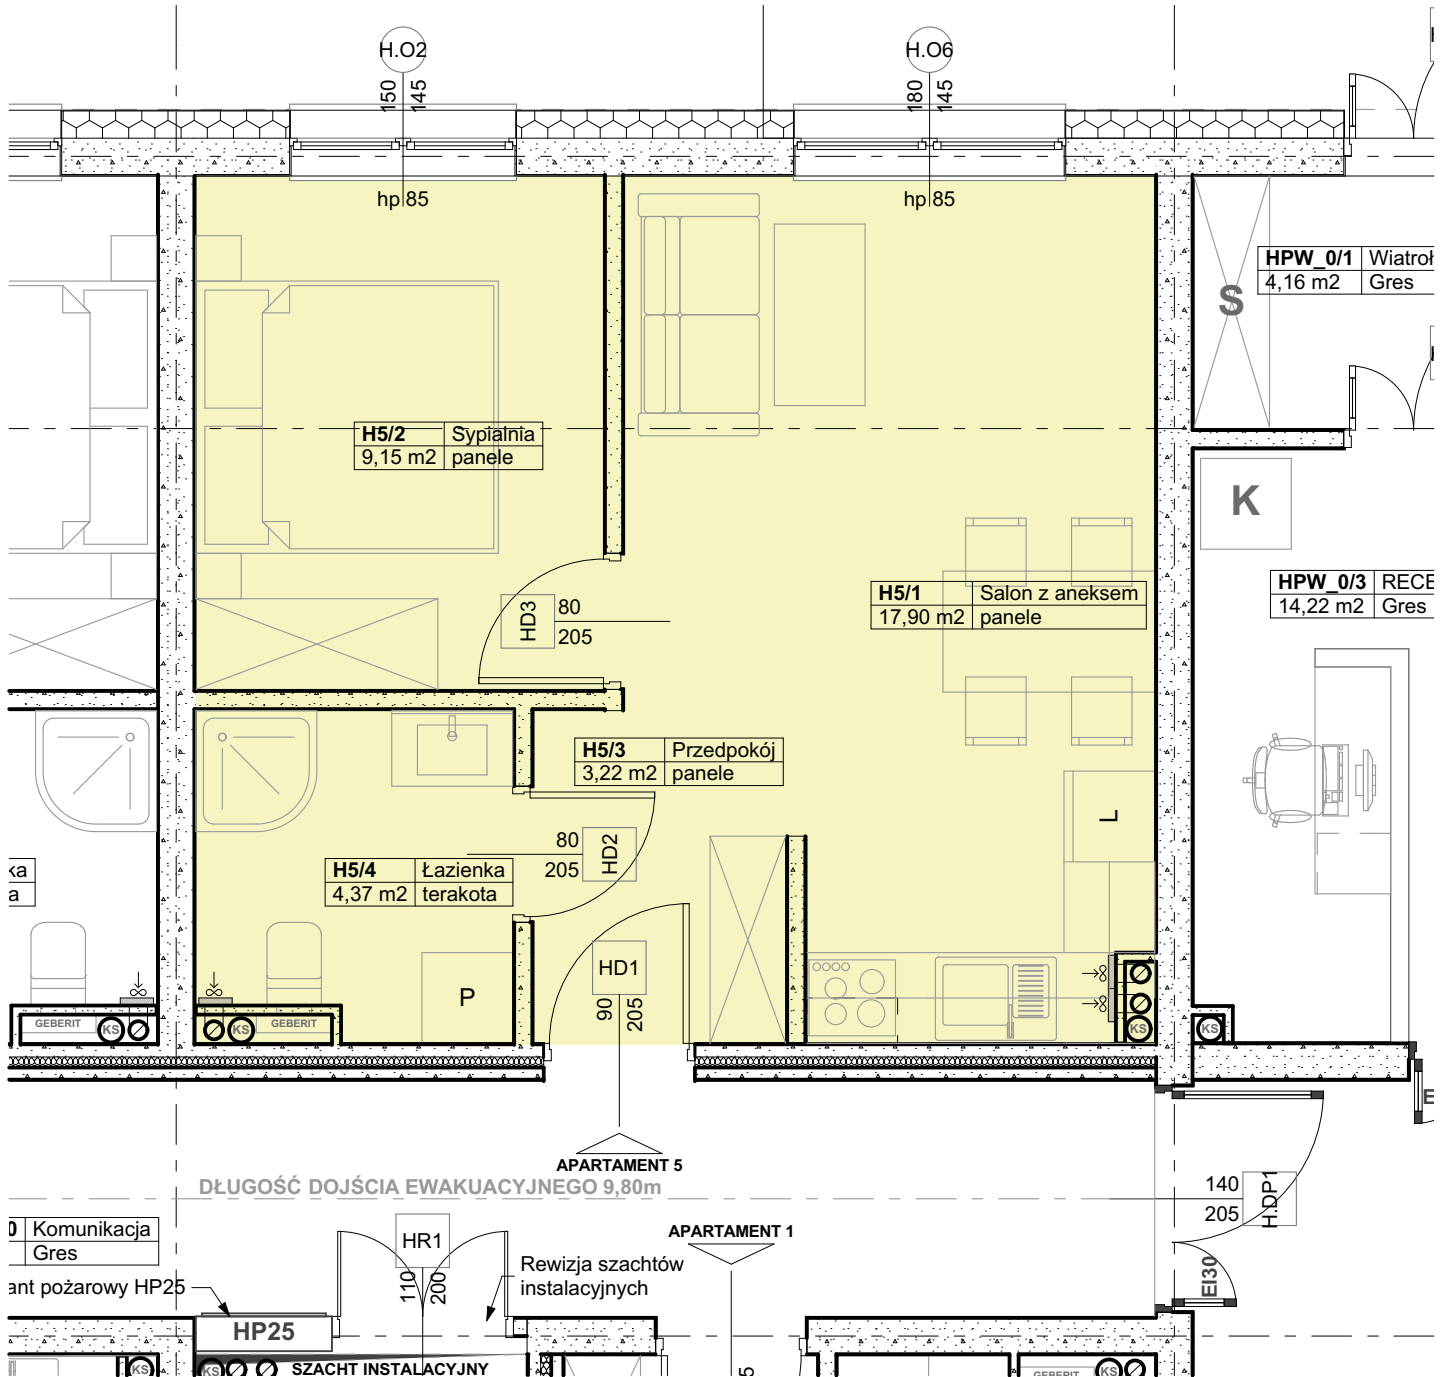

Zestawienie Pomieszczeń APARTAMENT 5				
Lokal / Strefa	Nr pom.	Nazwa pom.	Typ podłogi w stanie deweloperskim	Powierzchnia
H Apartament 5				
	H5/1	Salon z aneksem	panele	17,90
	H5/2	Sypialnia	panele	9,15
	H5/3	Przedpokój	panele	3,22
	H5/4	Łazienka	terakota	4,37
				34,64 m²

*Projektowane powierzchnie użytkowe jako wartości orientacyjne, mogą się nieznacznie różnić po realizacji.

