
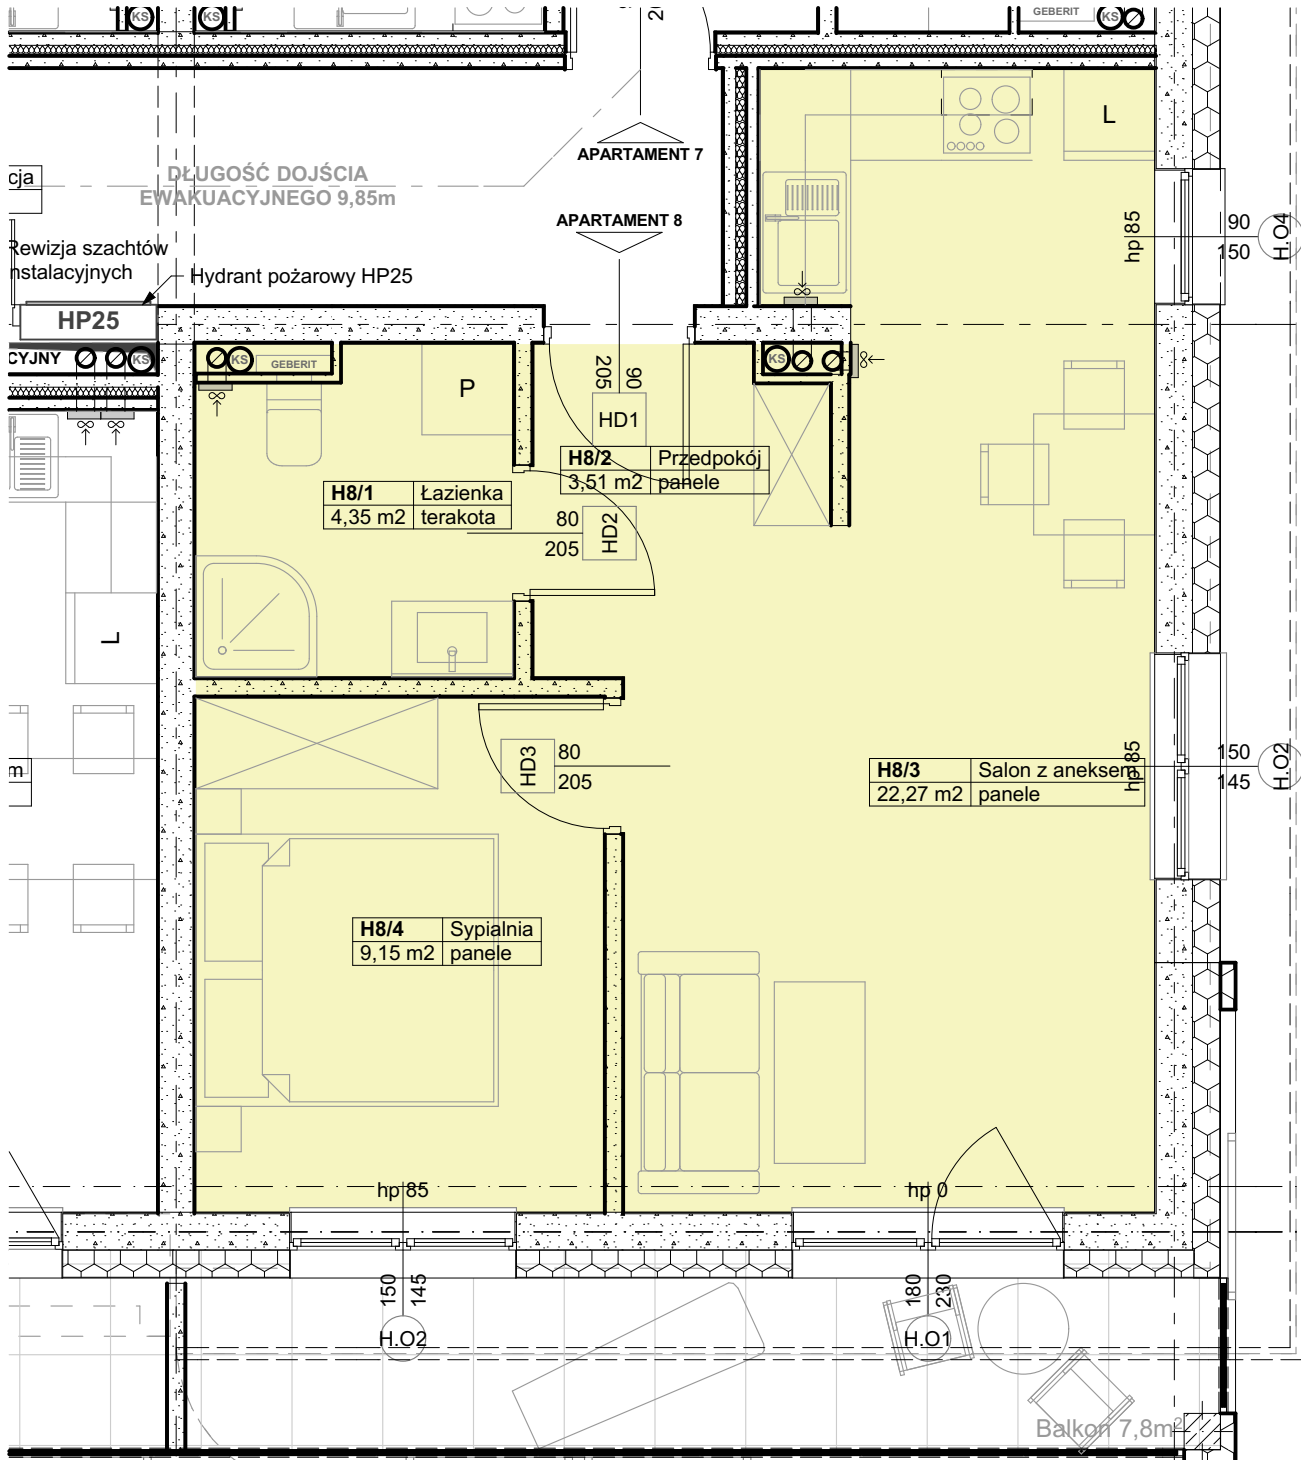


# PARTER - APARTAMENT NR8

# a8

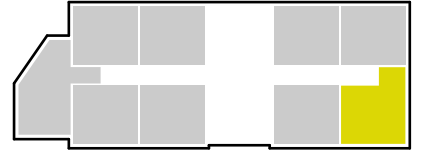

Zestawienie Pomieszczeń APARTAMENT 8

Lokal / Strefa	Nr pom.	Nazwa pom.	Typ podłogi w stanie deweloperskim	Powierzchnia
<b>H Apartament 8</b>				
	H8/1	Łazienka	terakota	4,35
	H8/2	Przedpokój	panele	3,51
	H8/3	Salon z aneksem	panele	22,27
	H8/4	Sypialnia	panele	9,15
				<b>39,28 m<sup>2</sup></b>

\*Projektowane powierzchnie użytkowe jako wartości orientacyjne, mogą się nieznacznie różnić po realizacji.

