


PIĘTRO I - APARTAMENT NR13

a13

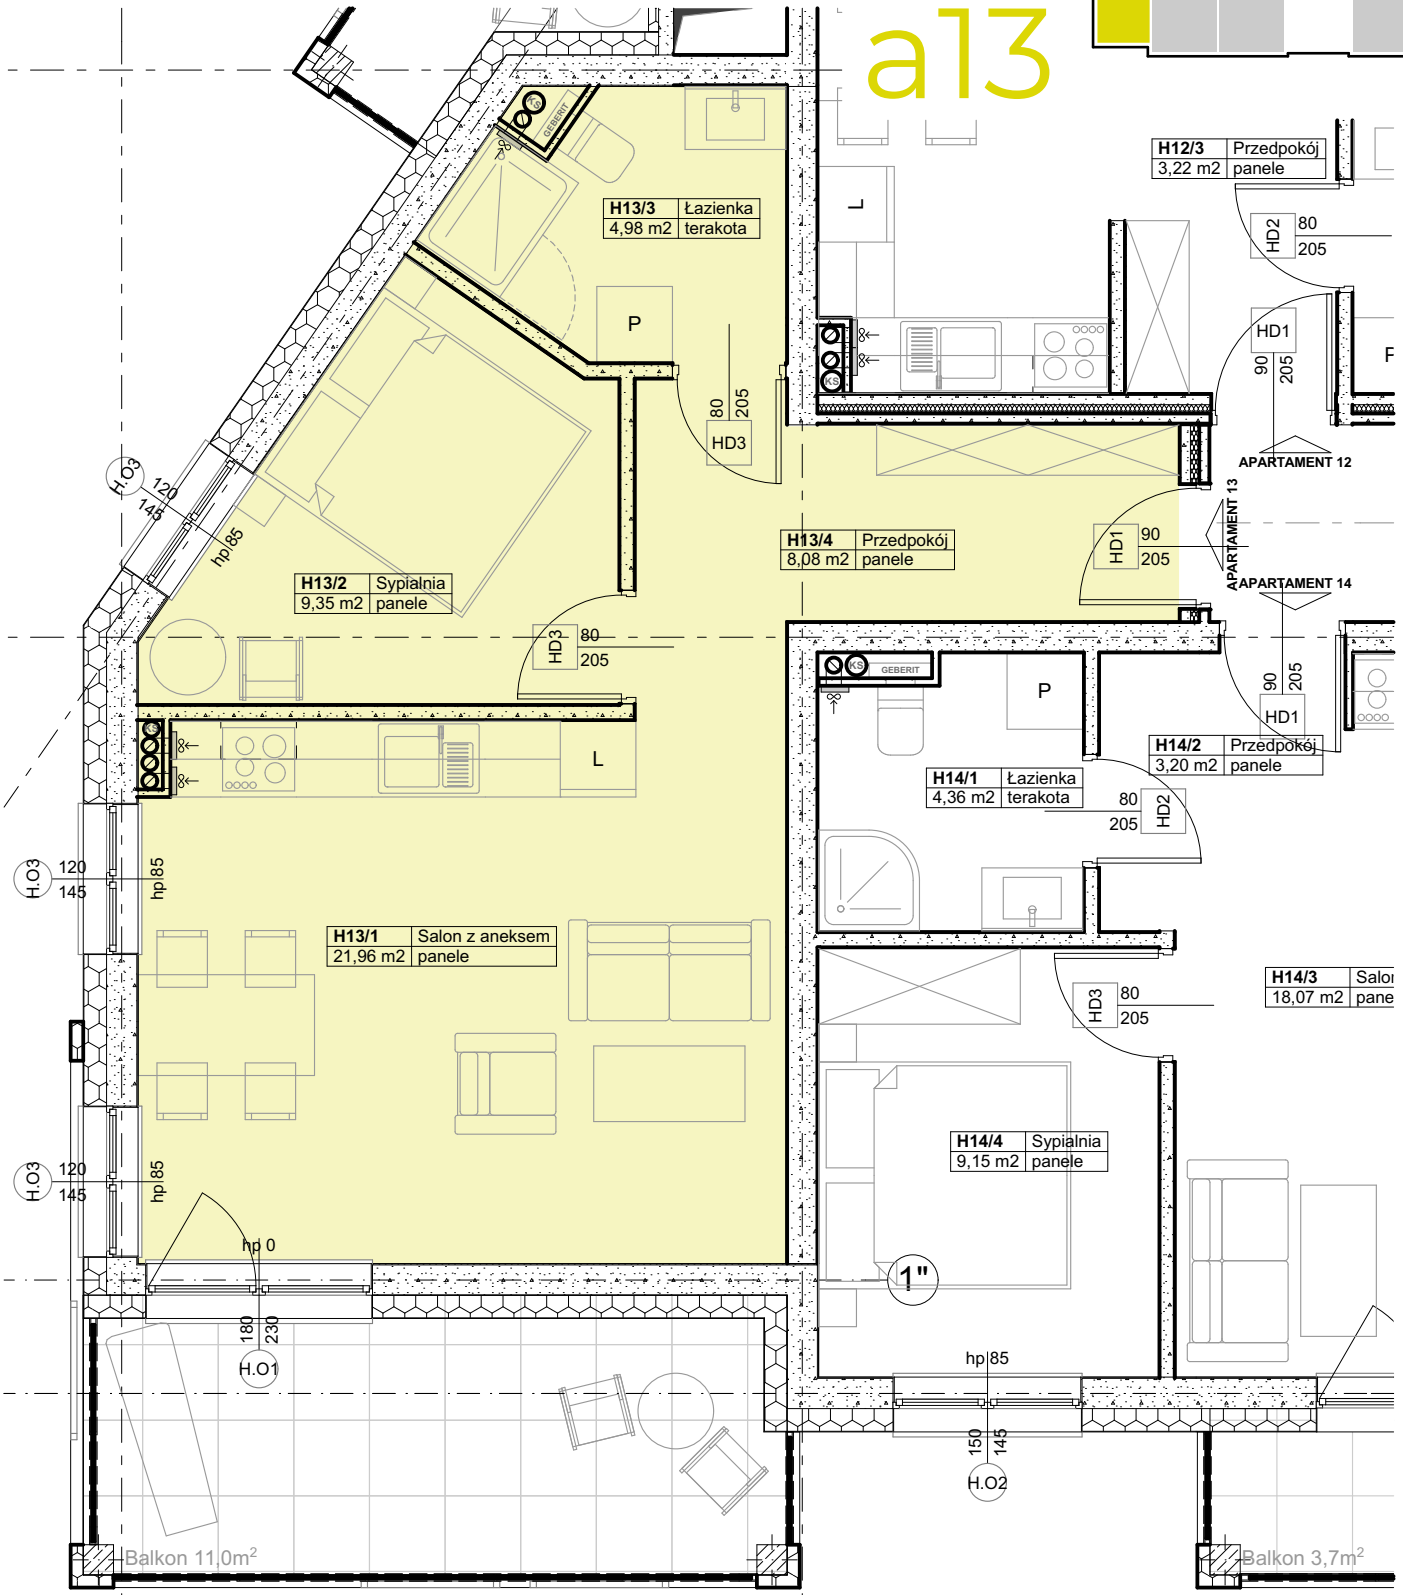

Zestawienie Pomieszczeń APARTAMENT 13

Lokal / Strefa	Nr pom.	Nazwa pom.	Typ podłogi w stanie deweloperskim	Powierzchnia
H Apartament 13				
	H13/1	Salon z aneksem	panele	21,96
	H13/2	Sypialnia	panele	9,35
	H13/3	Łazienka	terakota	4,98
	H13/4	Przedpokój	panele	8,08
				44,37 m²

*Projektowane powierzchnie użytkowe jako wartości orientacyjne, mogą się nieznacznie różnić po realizacji.

