


# PIĘTRO II - APARTAMENT NR21

# a21

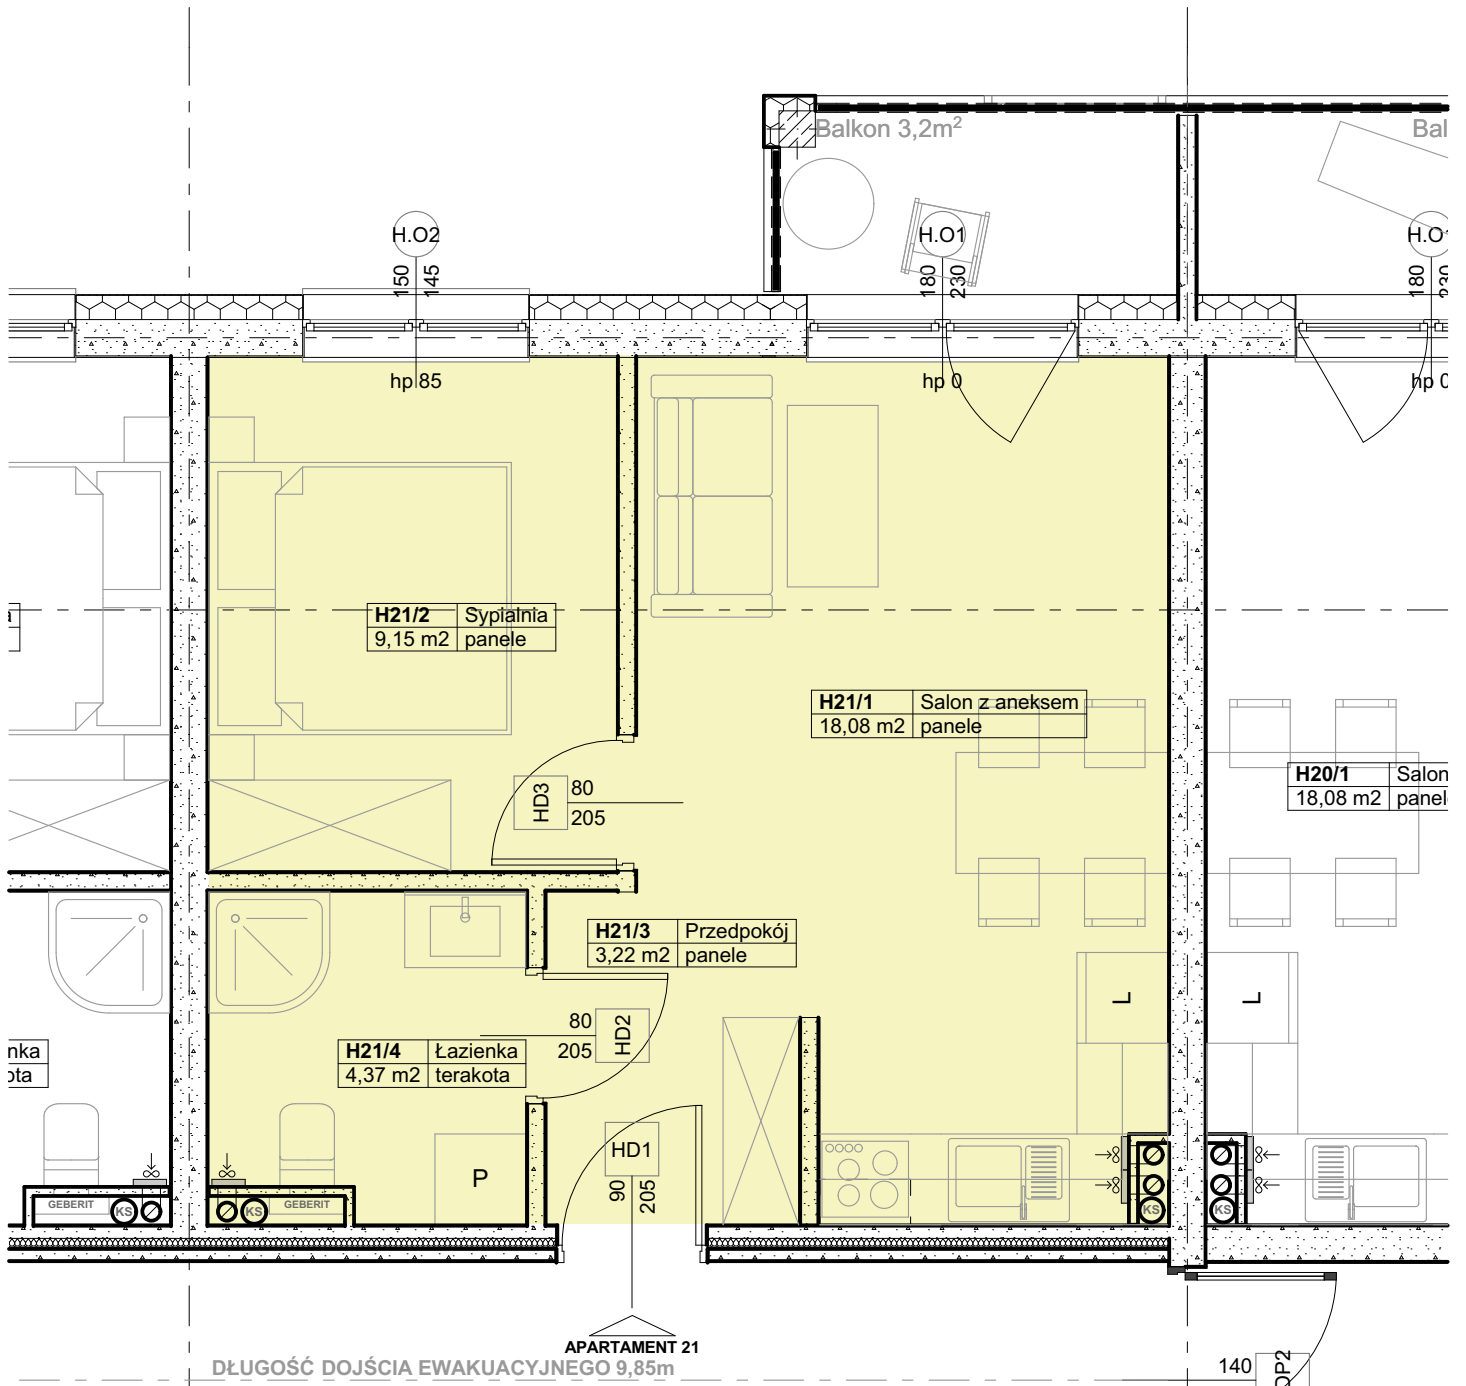

APARTAMENT 21  
DŁUGOŚĆ DOJŚCIA EWAKUACYJNEGO 9,85m

Zestawienie Pomieszczeń APARTAMENT 21				
Lokal / Strefa	Nr pom.	Nazwa pom.	Typ podłogi w stanie deweloperskim	Powierzchnia
<b>H Apartament 21</b>				
	H21/1	Salon z aneksem	panele	18,08
	H21/2	Sypialnia	panele	9,15
	H21/3	Przedpokój	panele	3,22
	H21/4	Łazienka	terakota	4,37
				<b>34,82 m<sup>2</sup></b>

\*Projektowane powierzchnie użytkowe jako wartości orientacyjne, mogą się nieznacznie różnić po realizacji.

