


PIĘTRO II - APARTAMENT NR22

a22

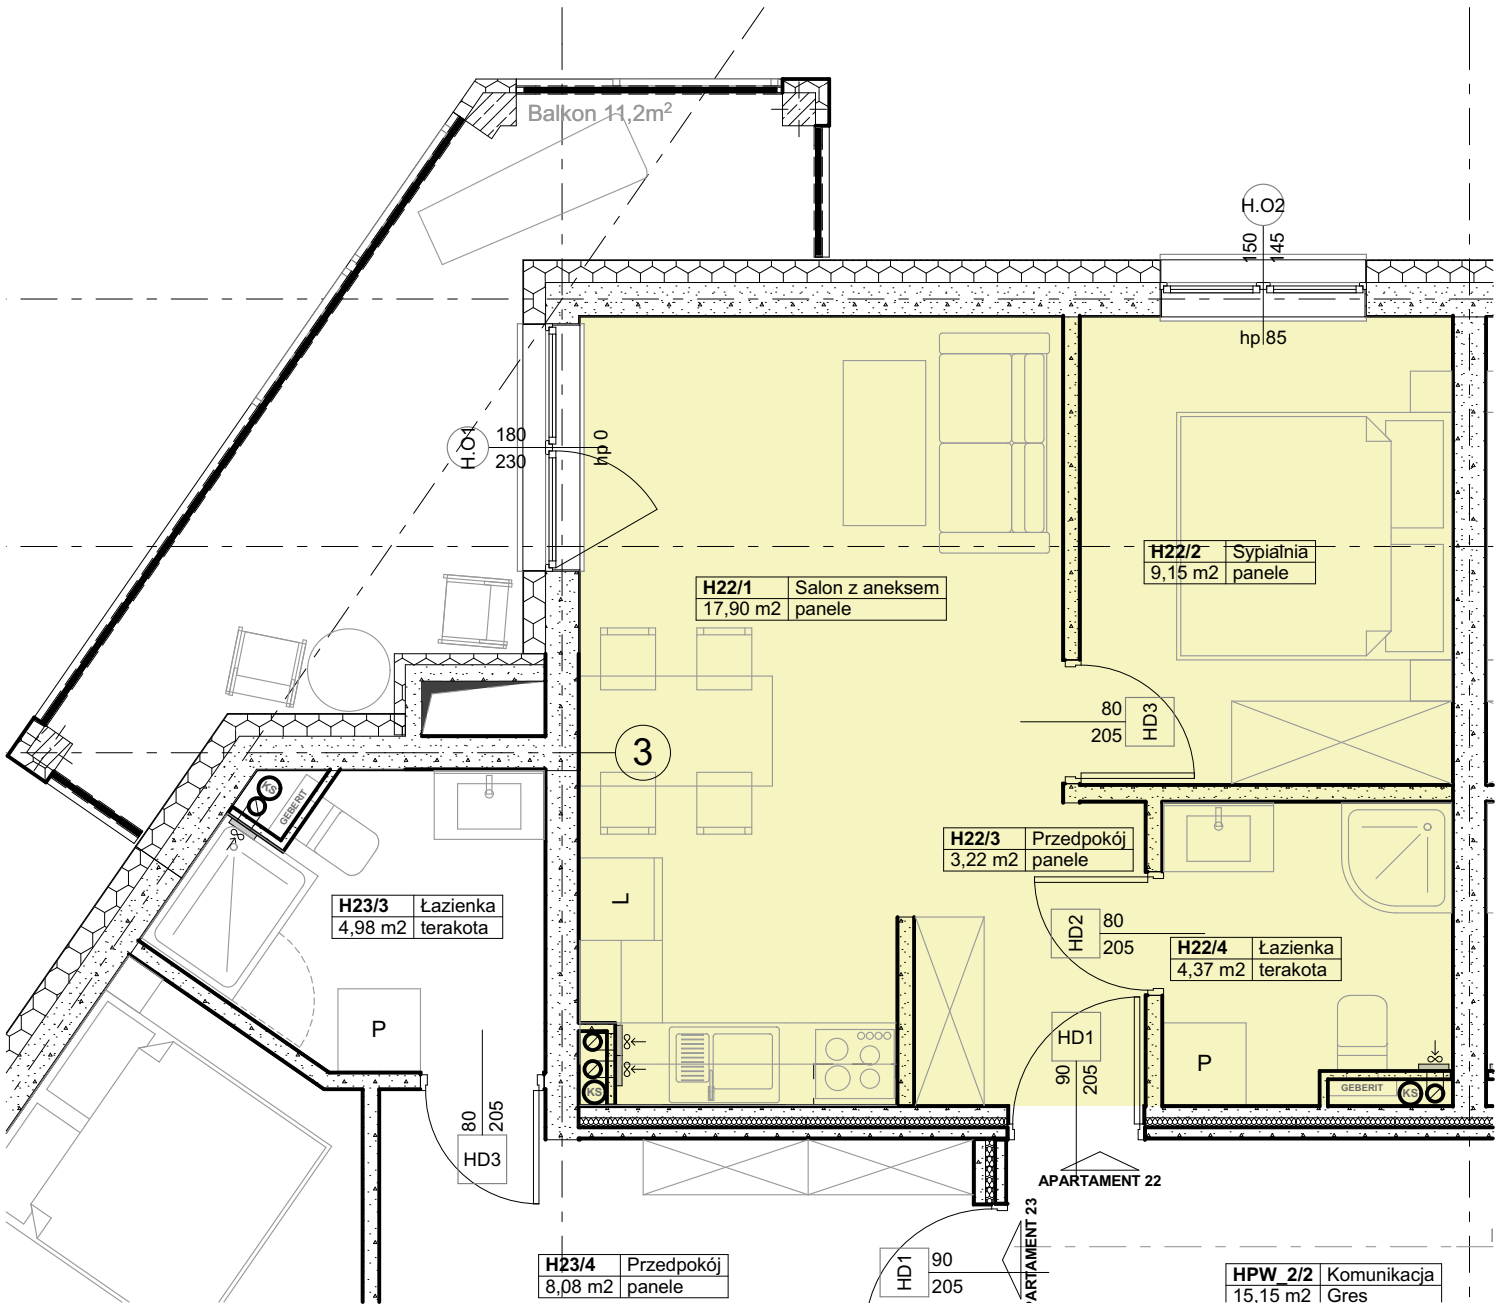

Zestawienie Pomieszczeń APARTAMENT 22				
Lokal / Strefa	Nr pom.	Nazwa pom.	Typ podłogi w stanie deweloperskim	Powierzchnia
H Apartament 22				
	H22/1	Salon z aneksem	panele	17,90
	H22/2	Sypialnia	panele	9,15
	H22/3	Przedpokój	panele	3,22
	H22/4	Łazienka	terakota	4,37
				34,64 m²

*Projektowane powierzchnie użytkowe jako wartości orientacyjne, mogą się nieznacznie różnić po realizacji.

