
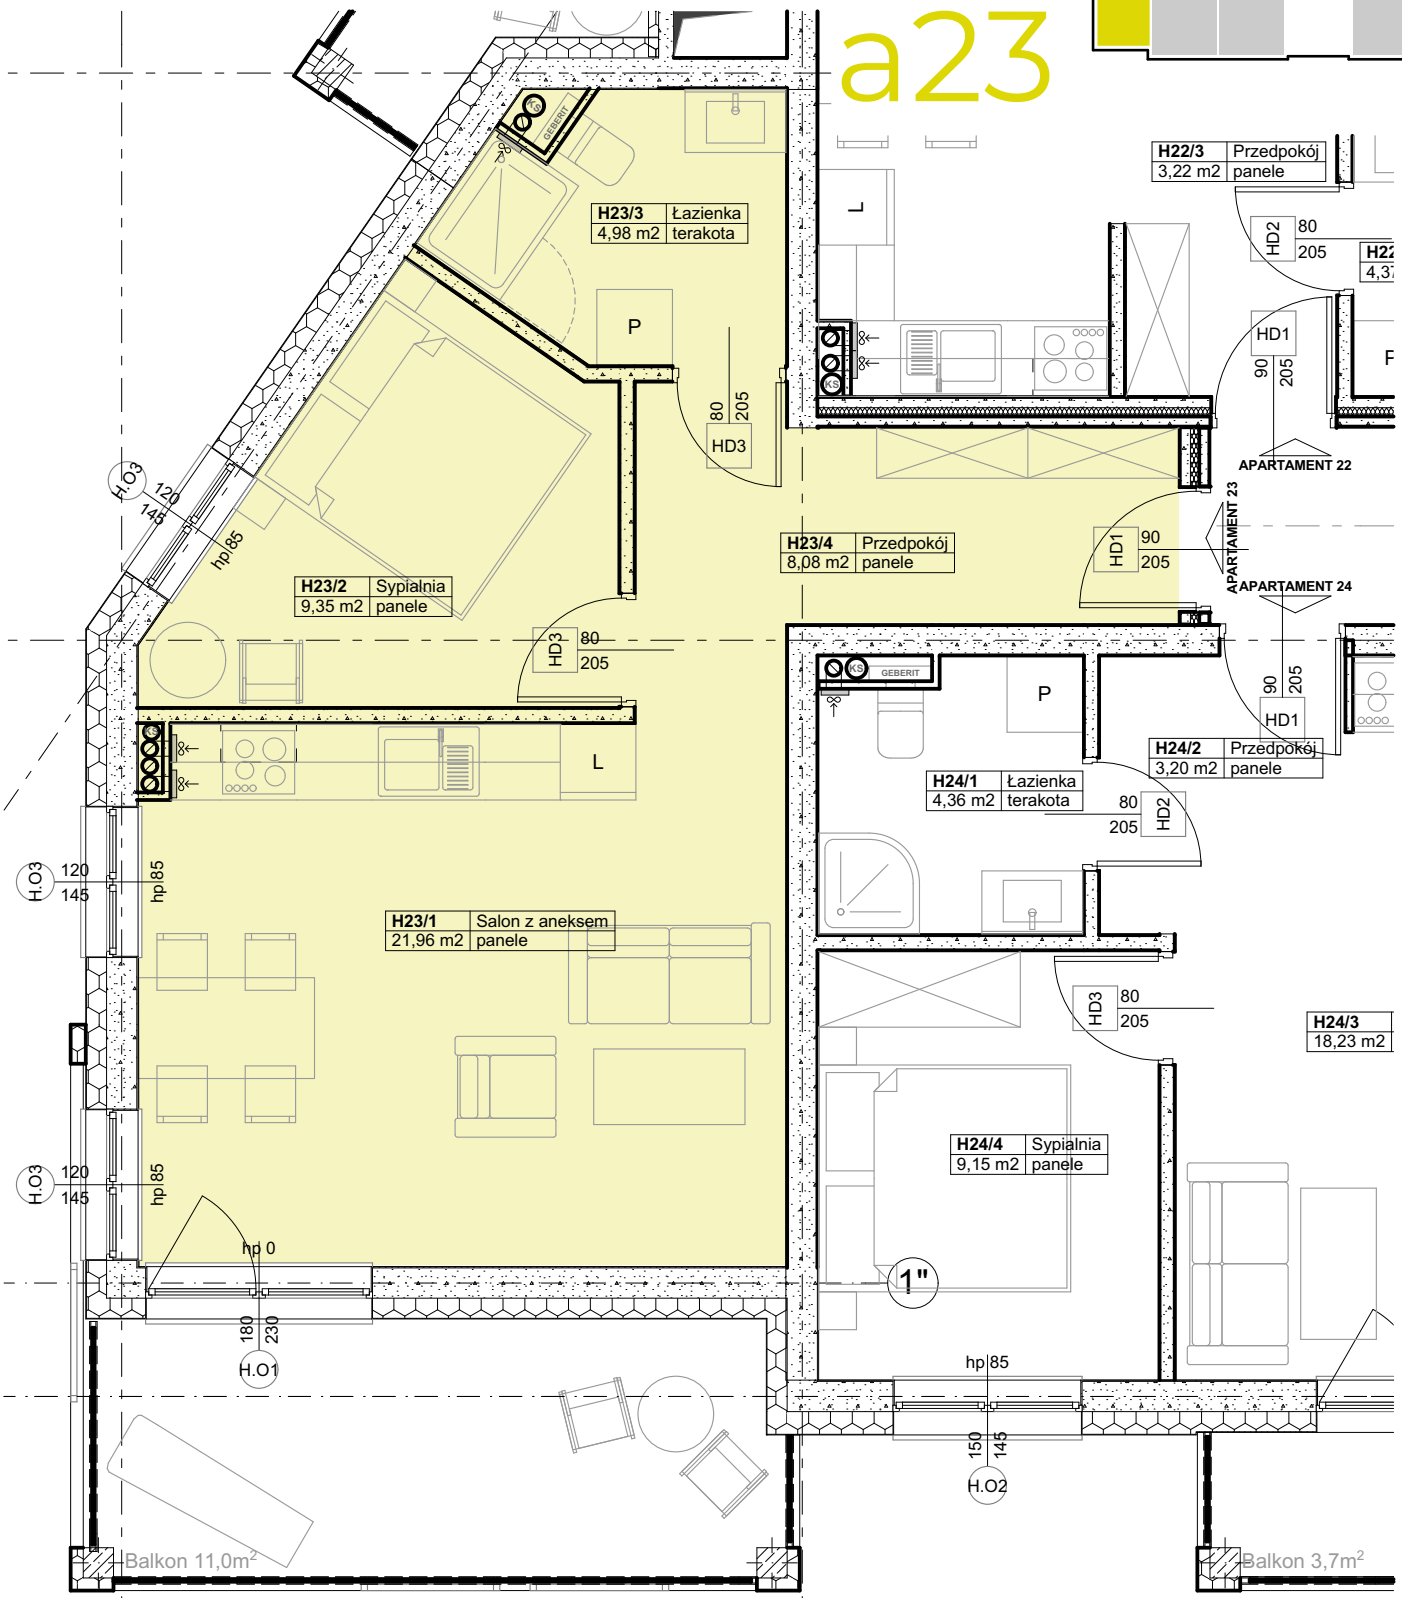


# PIĘTRO II - APARTAMENT NR23

# a23

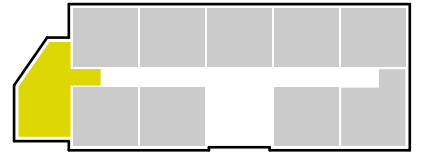

Zestawienie Pomieszczeń APARTAMENT 23

Lokal / Strefa	Nr pom.	Nazwa pom.	Typ podłogi w stanie deweloperskim	Powierzchnia
<b>H Apartament 23</b>				
	H23/1	Salon z aneksem	panele	21,96
	H23/2	Sypialnia	panele	9,35
	H23/3	Łazienka	terakota	4,98
	H23/4	Przedpokój	panele	8,08
				<b>44,37 m<sup>2</sup></b>

\*Projektowane powierzchnie użytkowe jako wartości orientacyjne, mogą się nieznacznie różnić po realizacji.

