


# PIĘTRO II - APARTAMENT NR24

# a24

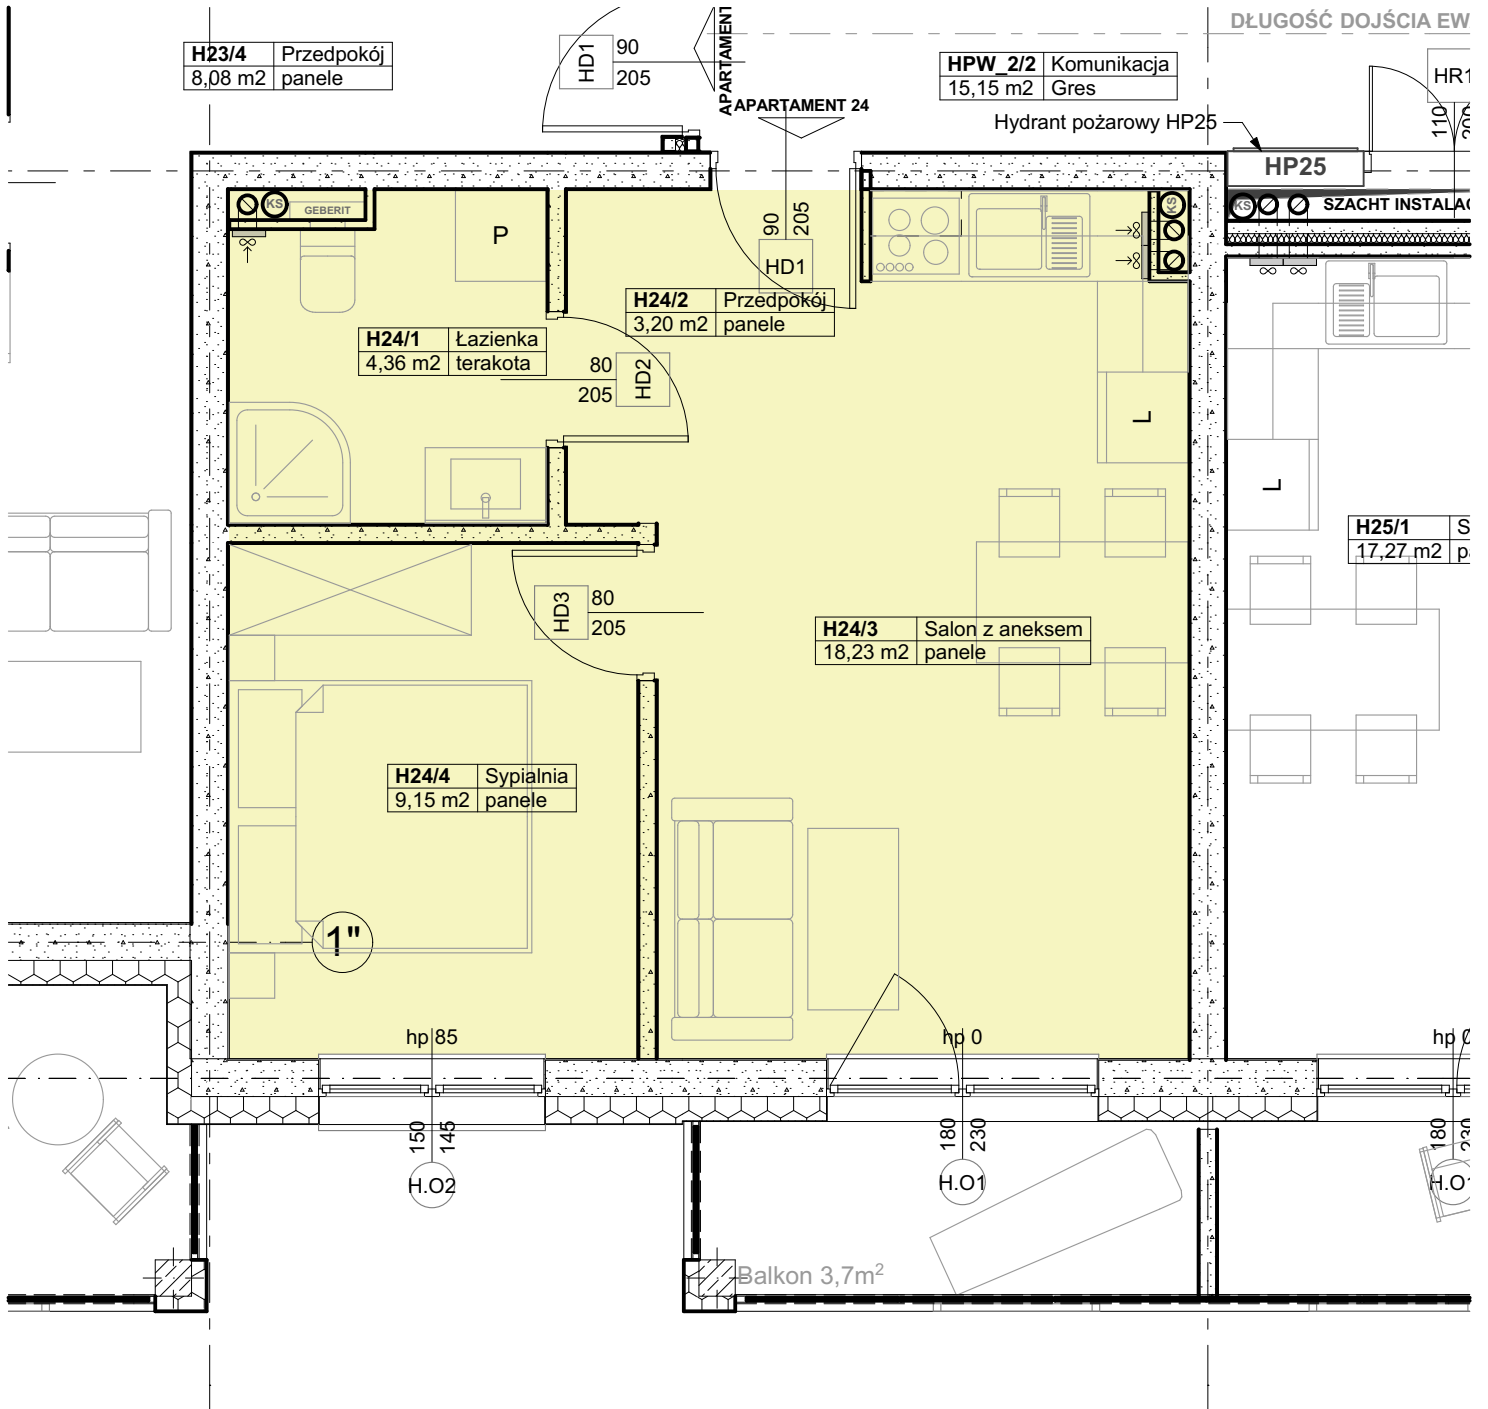

Zestawienie Pomieszczeń APARTAMENT 24				
Lokal / Strefa	Nr pom.	Nazwa pom.	Typ podłogi w stanie deweloperskim	Powierzchnia
<b>H Apartament 24</b>				
	H24/1	Łazienka	terakota	4,36
	H24/2	Przedpokój	panele	3,20
	H24/3	Salon z aneksem	panele	18,23
	H24/4	Sypialnia	panele	9,15
				<b>34,94 m<sup>2</sup></b>

\*Projektowane powierzchnie użytkowe jako wartości orientacyjne, mogą się nieznacznie różnić po realizacji.

