
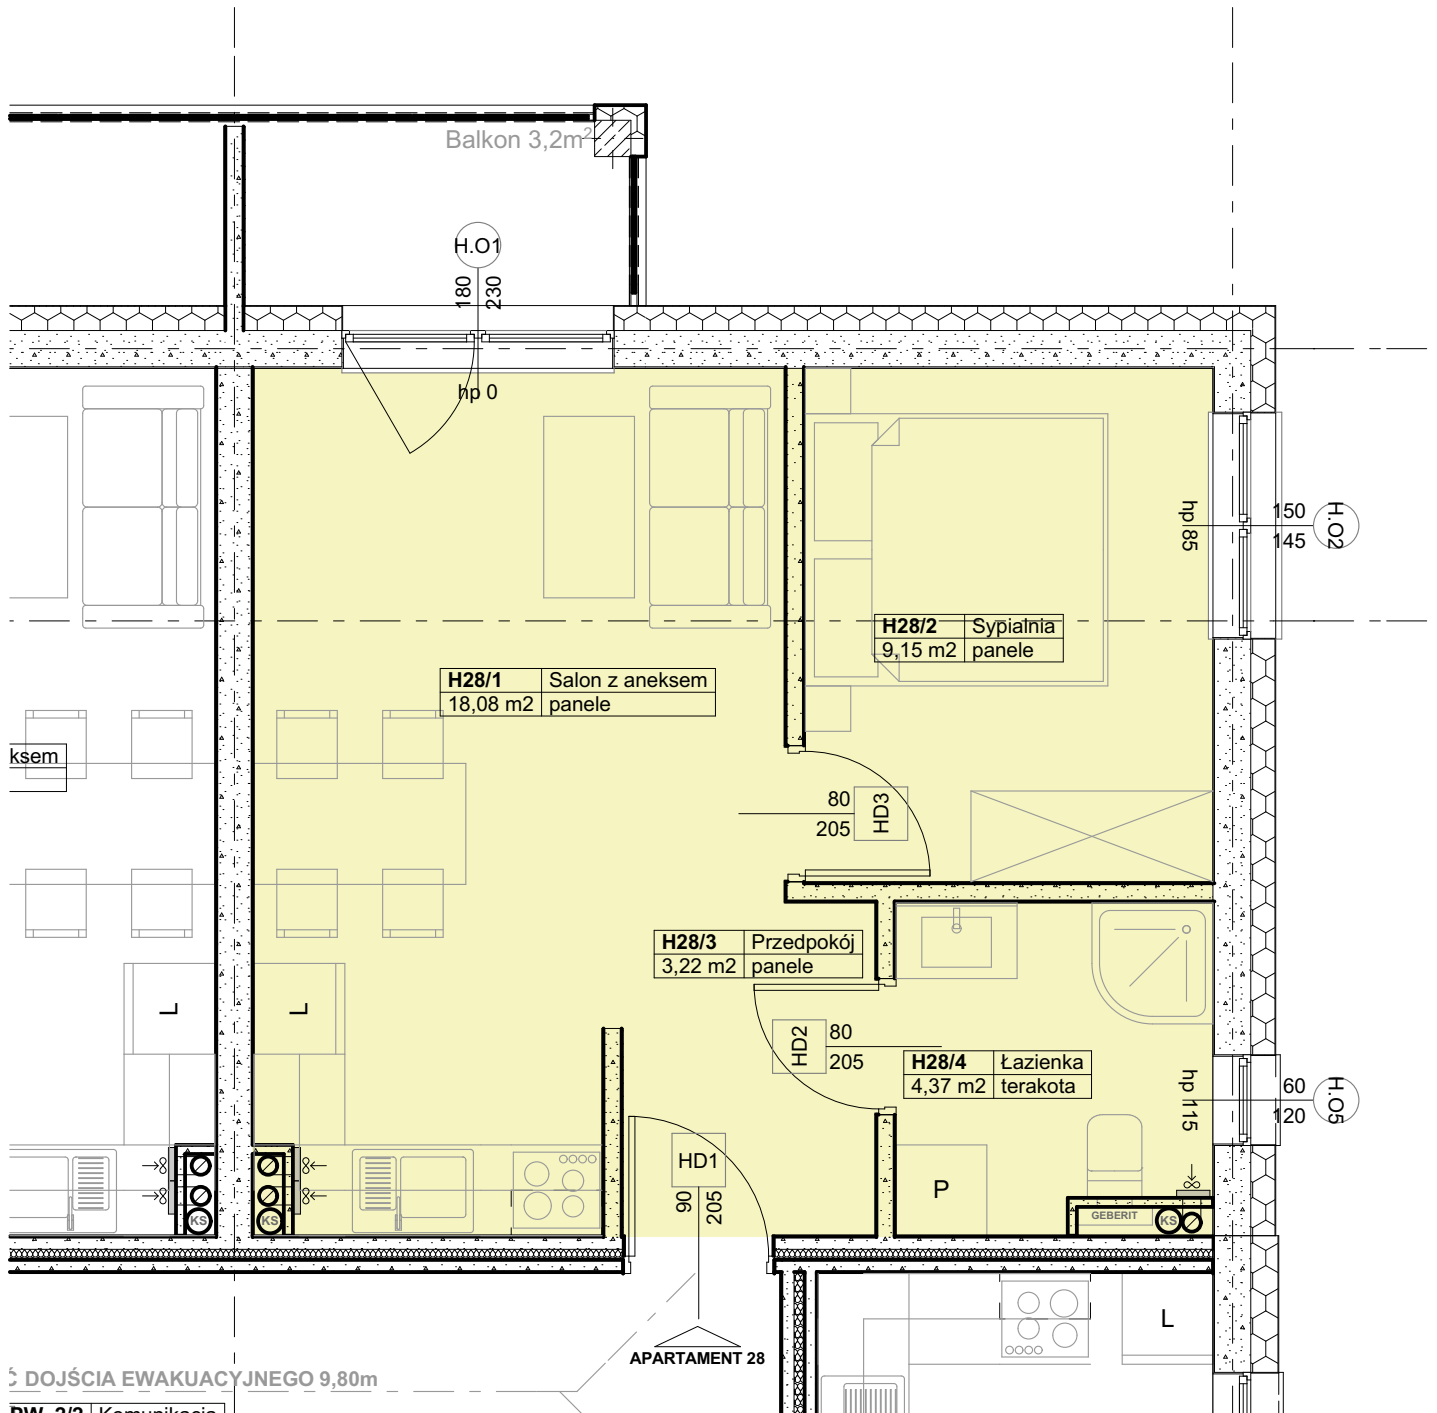


# PIĘTRO II - APARTAMENT NR28

# a28

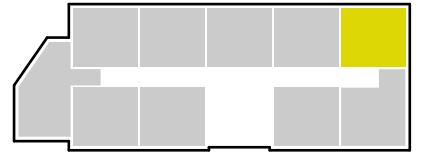

DOJŚCIA EWAKACYJNEGO 9,80m  
DW 2/2 Komunikacja

Zestawienie Pomieszczeń APARTAMENT 28				
Lokal / Strefa	Nr pom.	Nazwa pom.	Typ podłogi w stanie deweloperskim	Powierzchnia
H Apartament 28				
	H28/1	Salon z aneksem	panele	18,08
	H28/2	Sypialnia	panele	9,15
	H28/3	Przedpokój	panele	3,22
	H28/4	Łazienka	terakota	4,37
				34,82 m <sup>2</sup>

\*Projektowane powierzchnie użytkowe jako wartości orientacyjne, mogą się nieznacznie różnić po realizacji.

